GOTTLIEB PALUDAN
ARCHITECTS

# Odense Stibro

Dansk Ståldag ***2013***

GOTTLIEB PALUDAN
ARCHITECTS

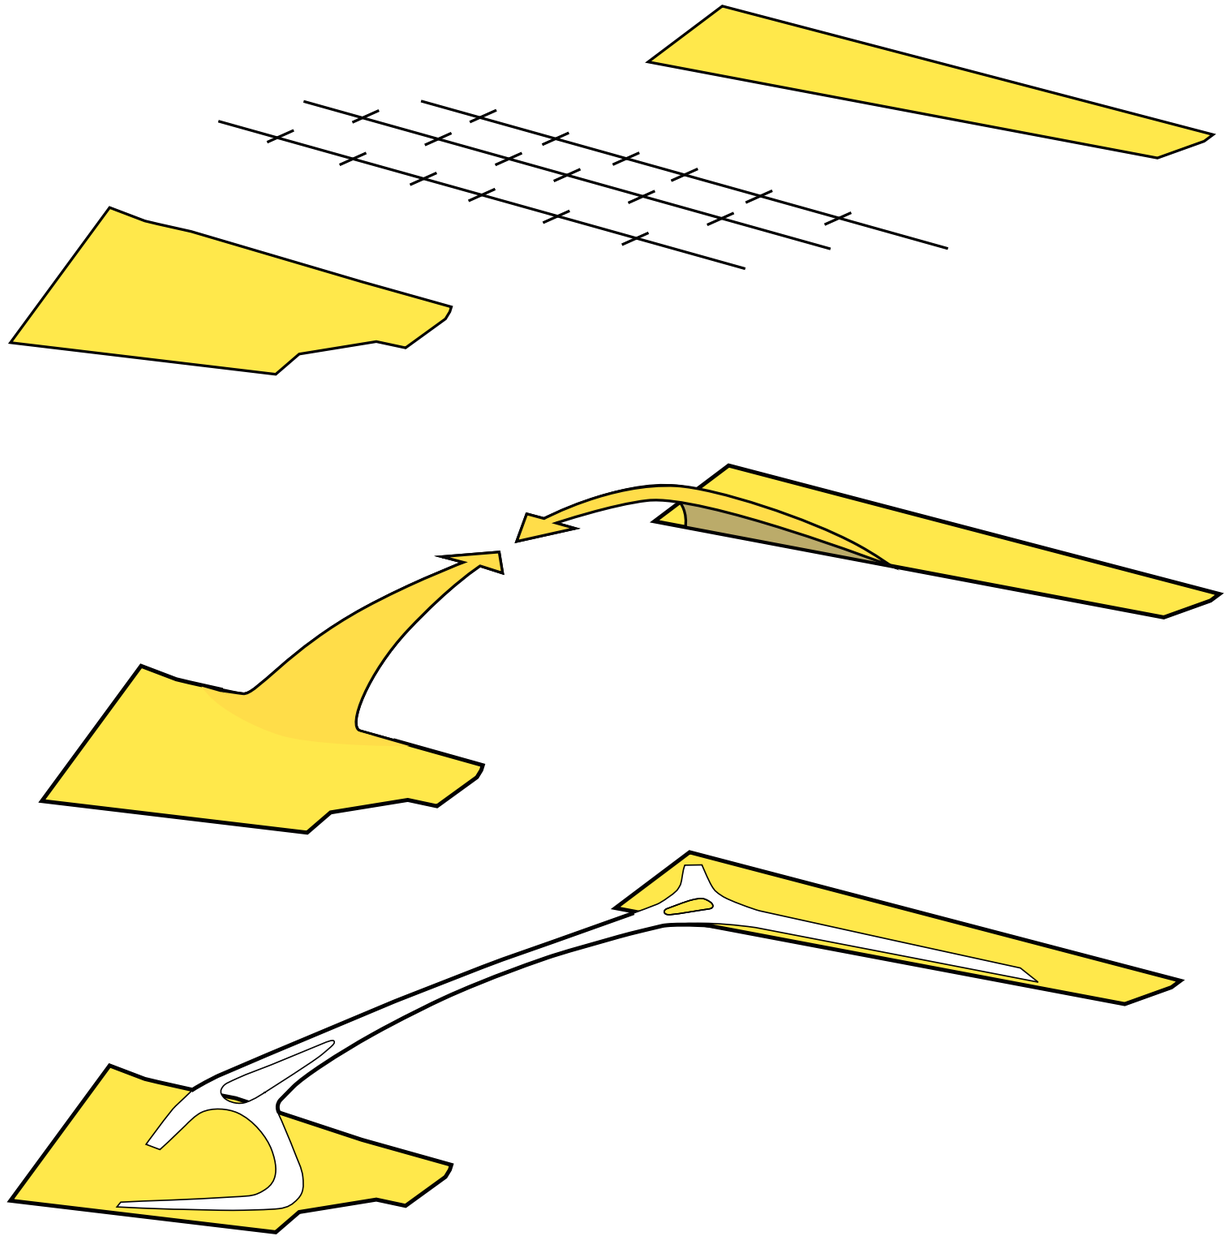

bevægelsen mellem nord og syd

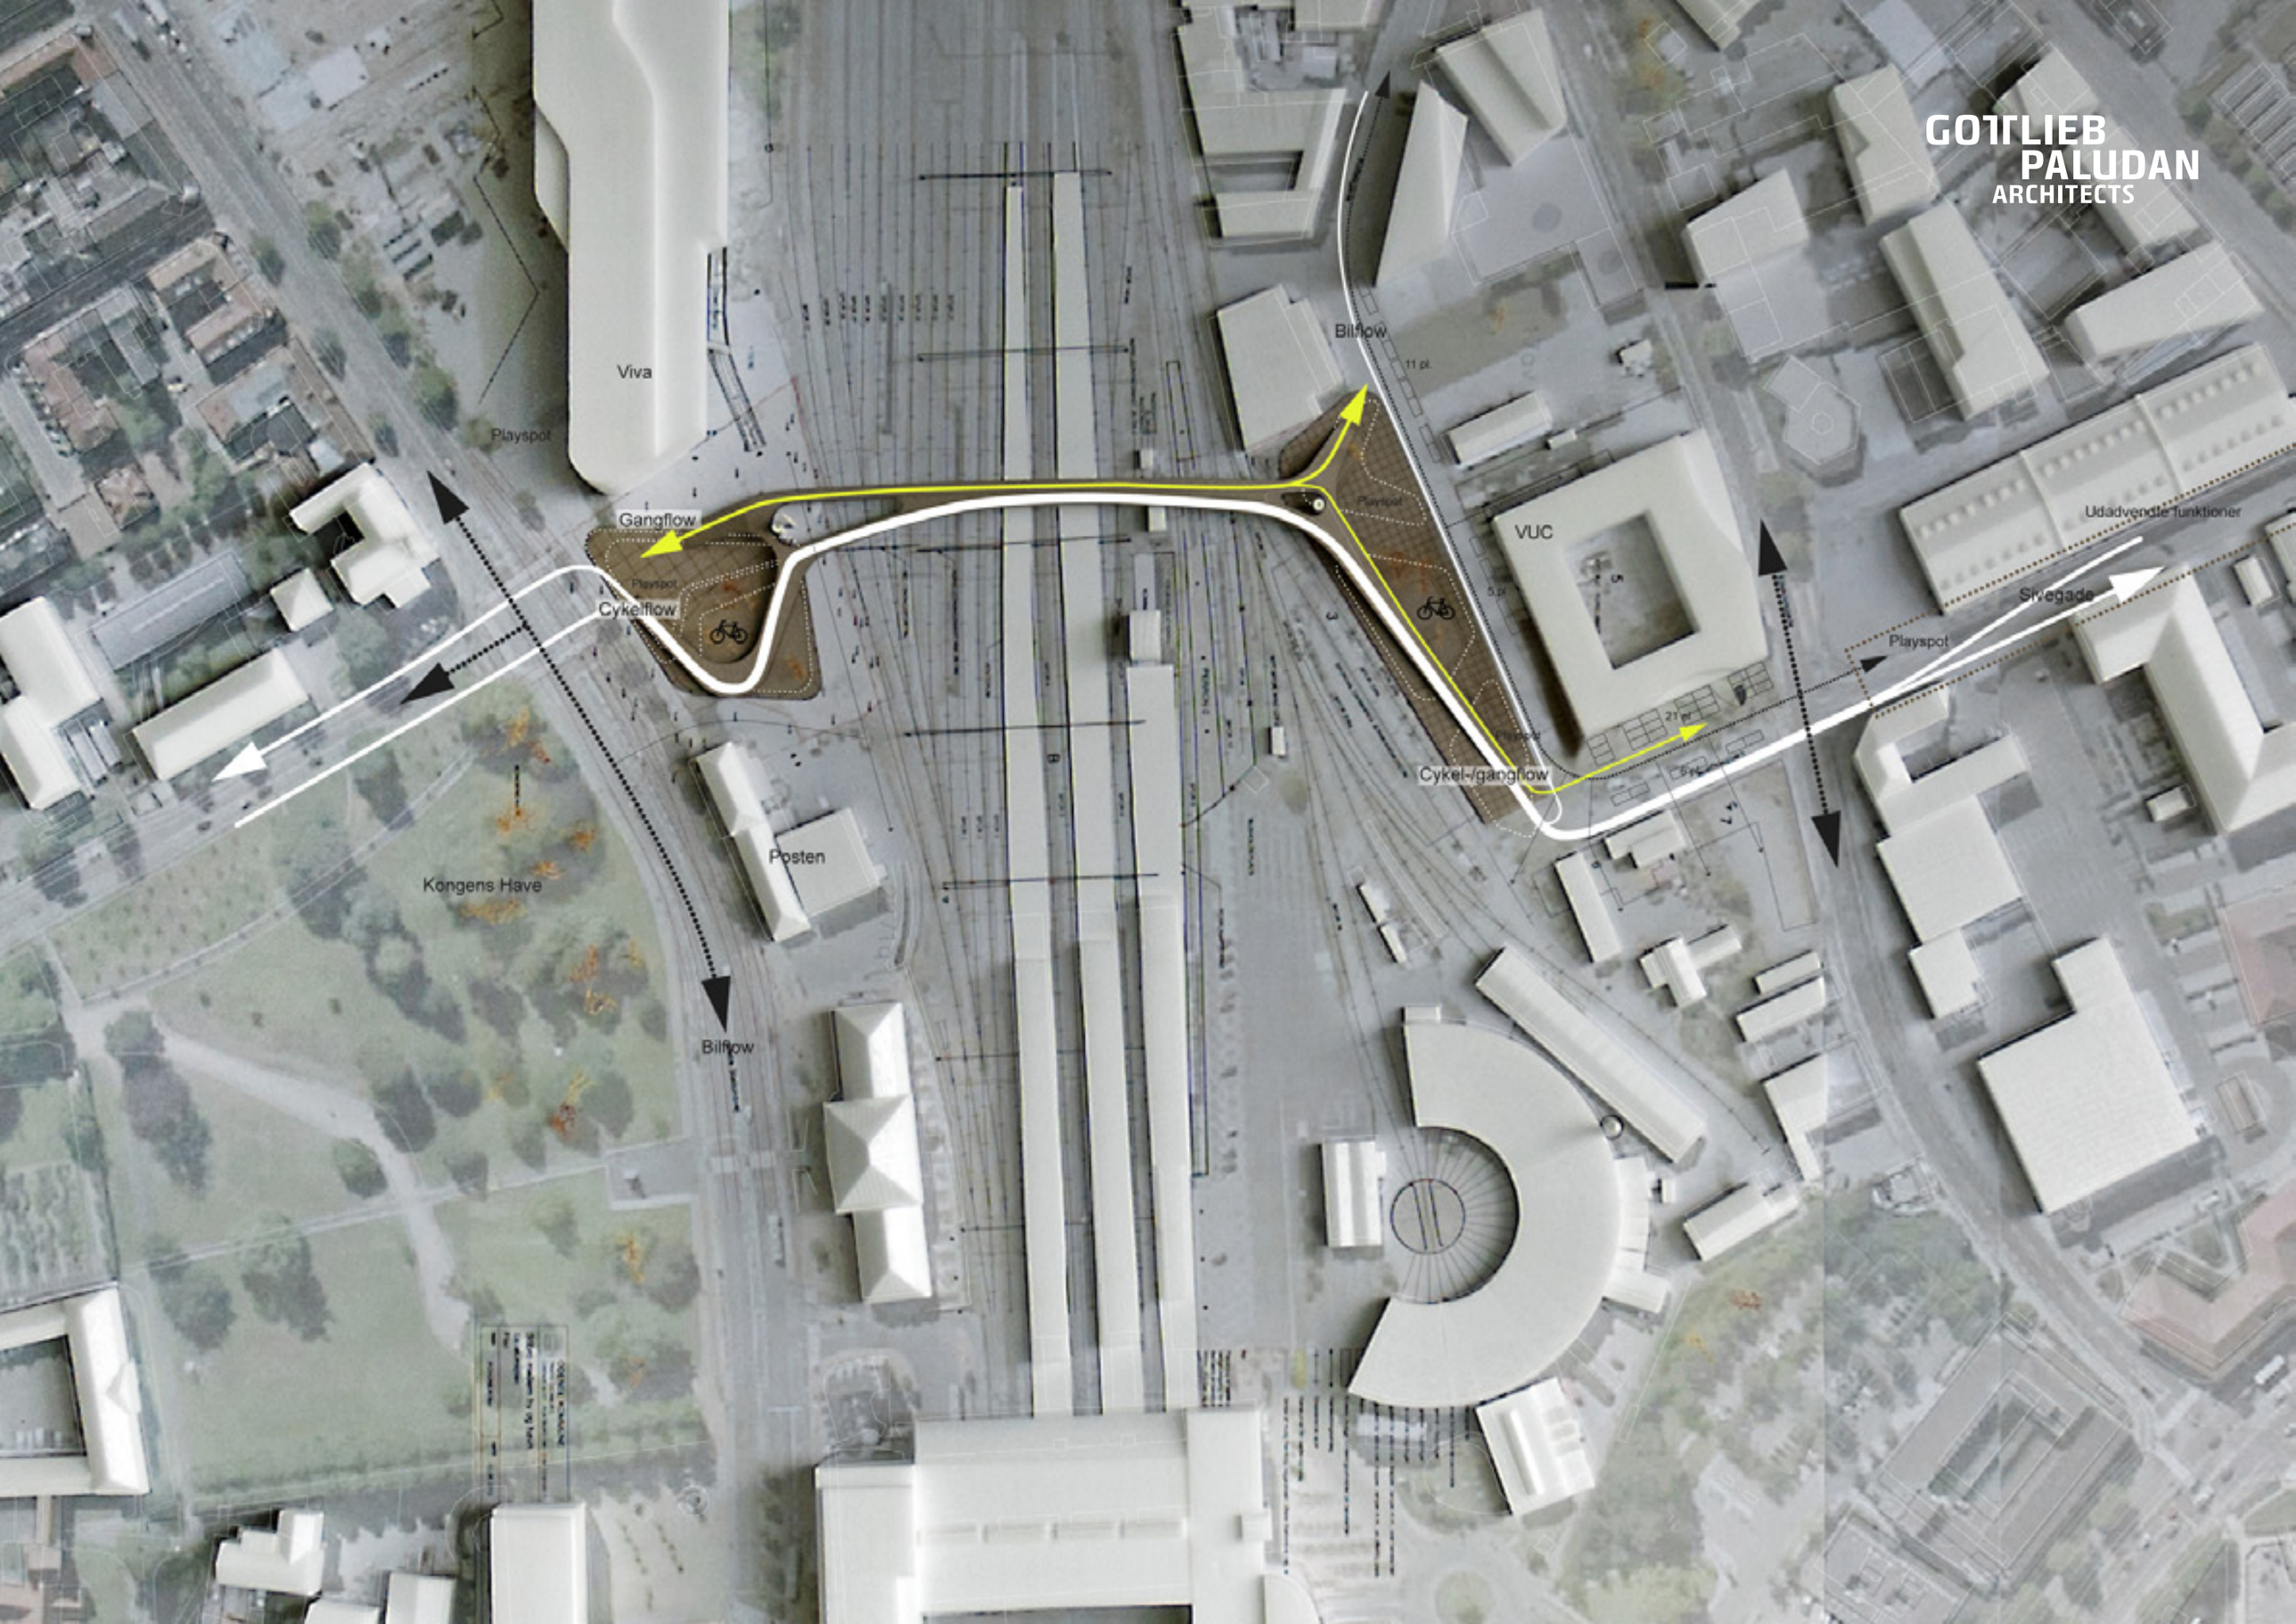
GOTTLIEB
PALUDAN
ARCHITECTS
Viva
Playspot
Gangflow
Playspot
Cykelflow
Bilflow
11 pl.
Playspot
VUC
5 pl.
Udadvendte funktioner
Sivegade
Playspot
21 pl.
Cykel-/gangflow
Posten
Kongens Have
Bilflow

GOTTLIEB PALUDAN
ARCHITECTS

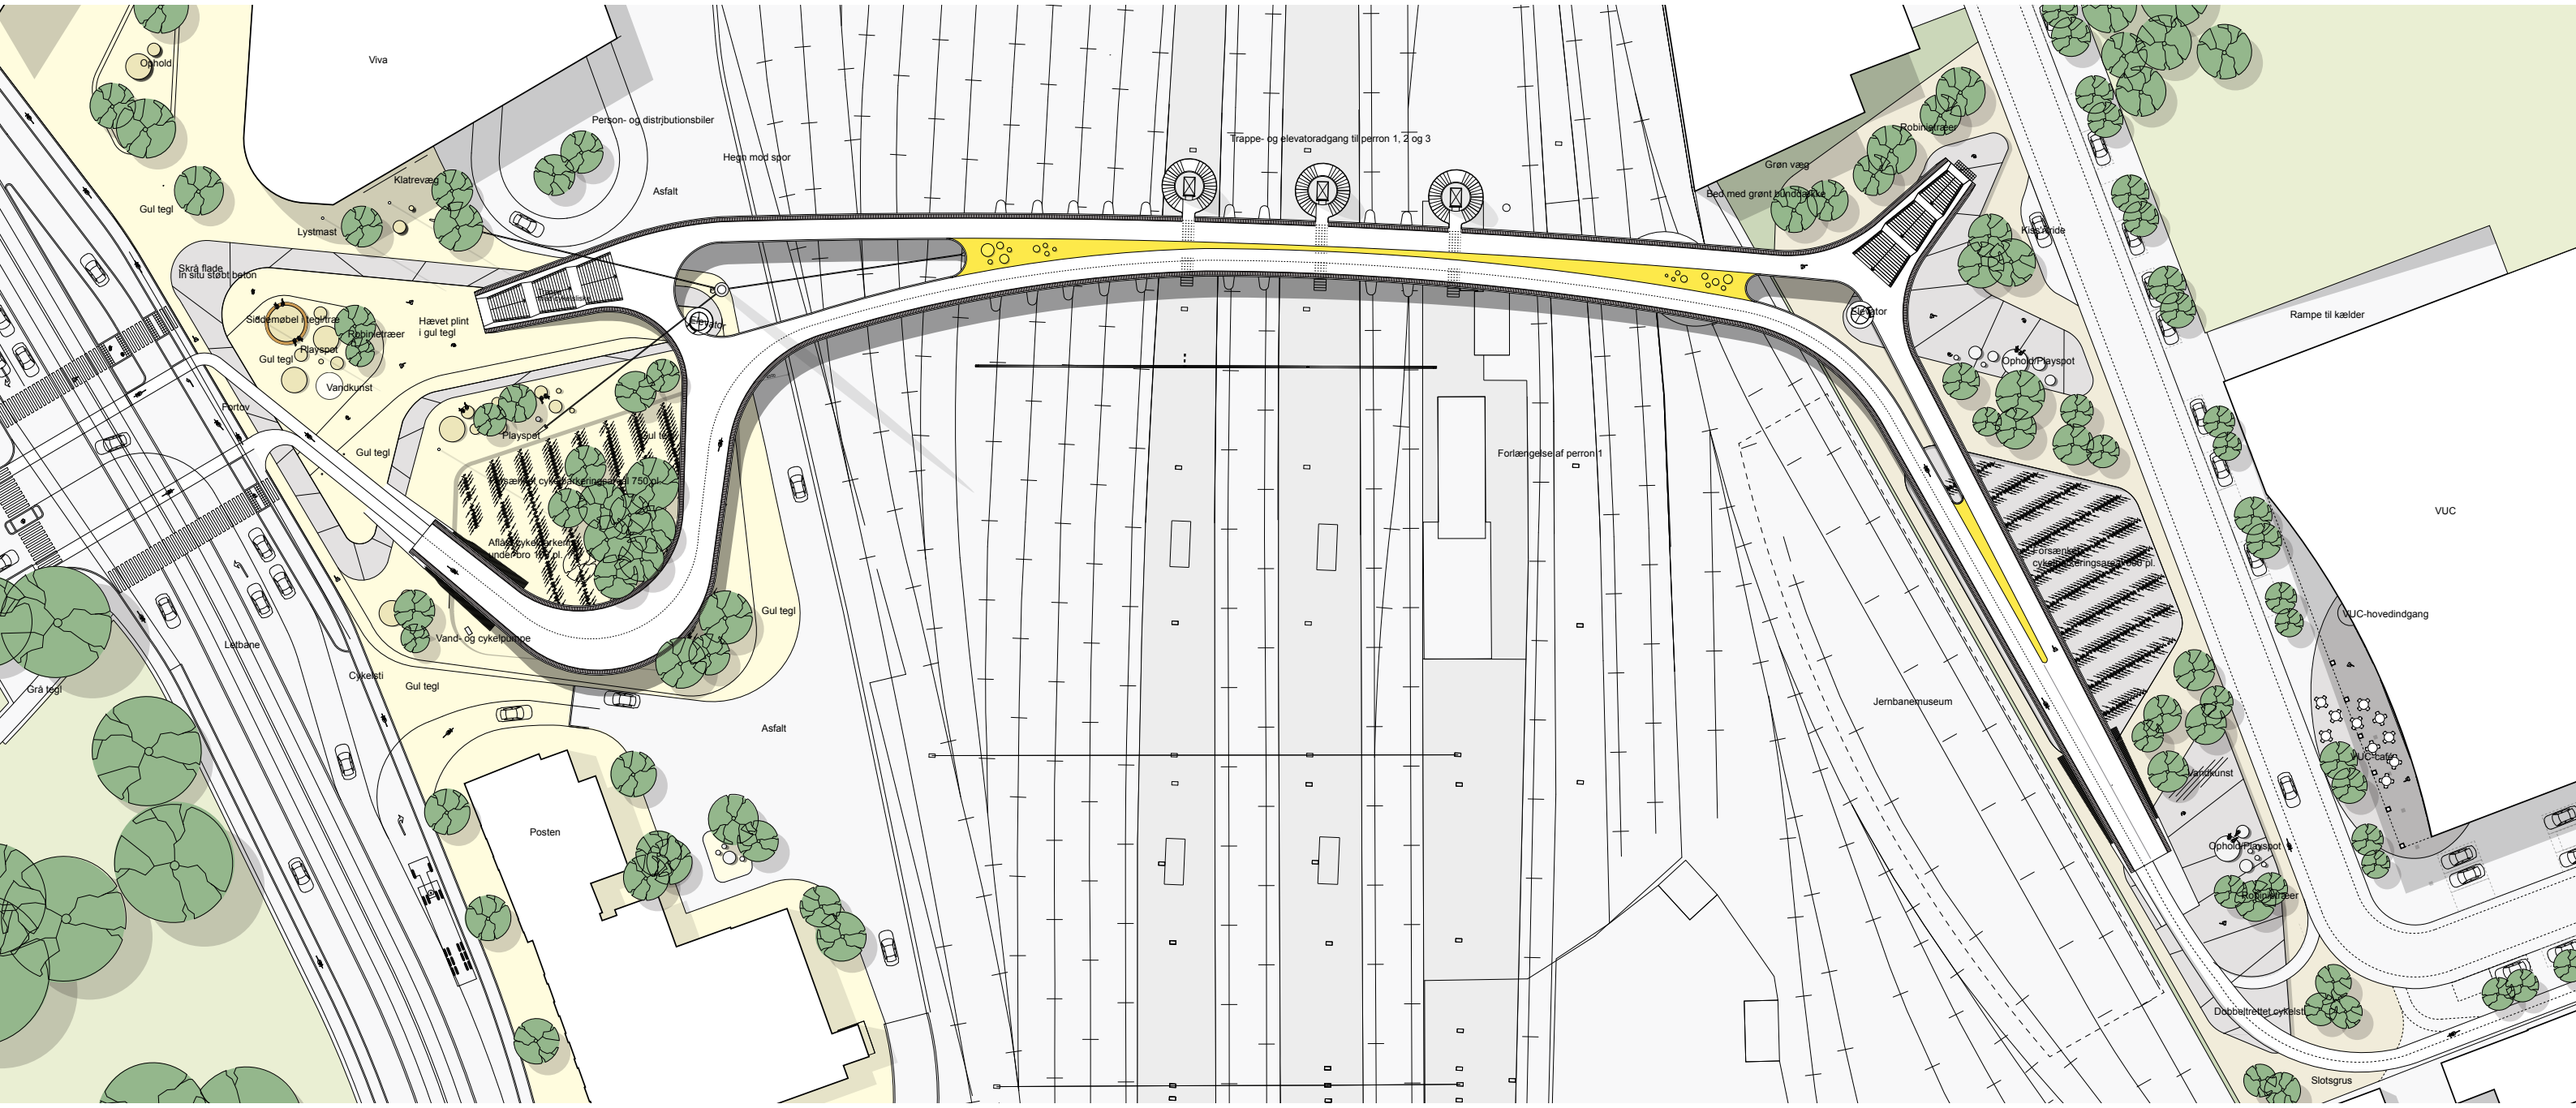


konkurrenceforslag

GOTTLIEB
PALUDAN
ARCHITECTS

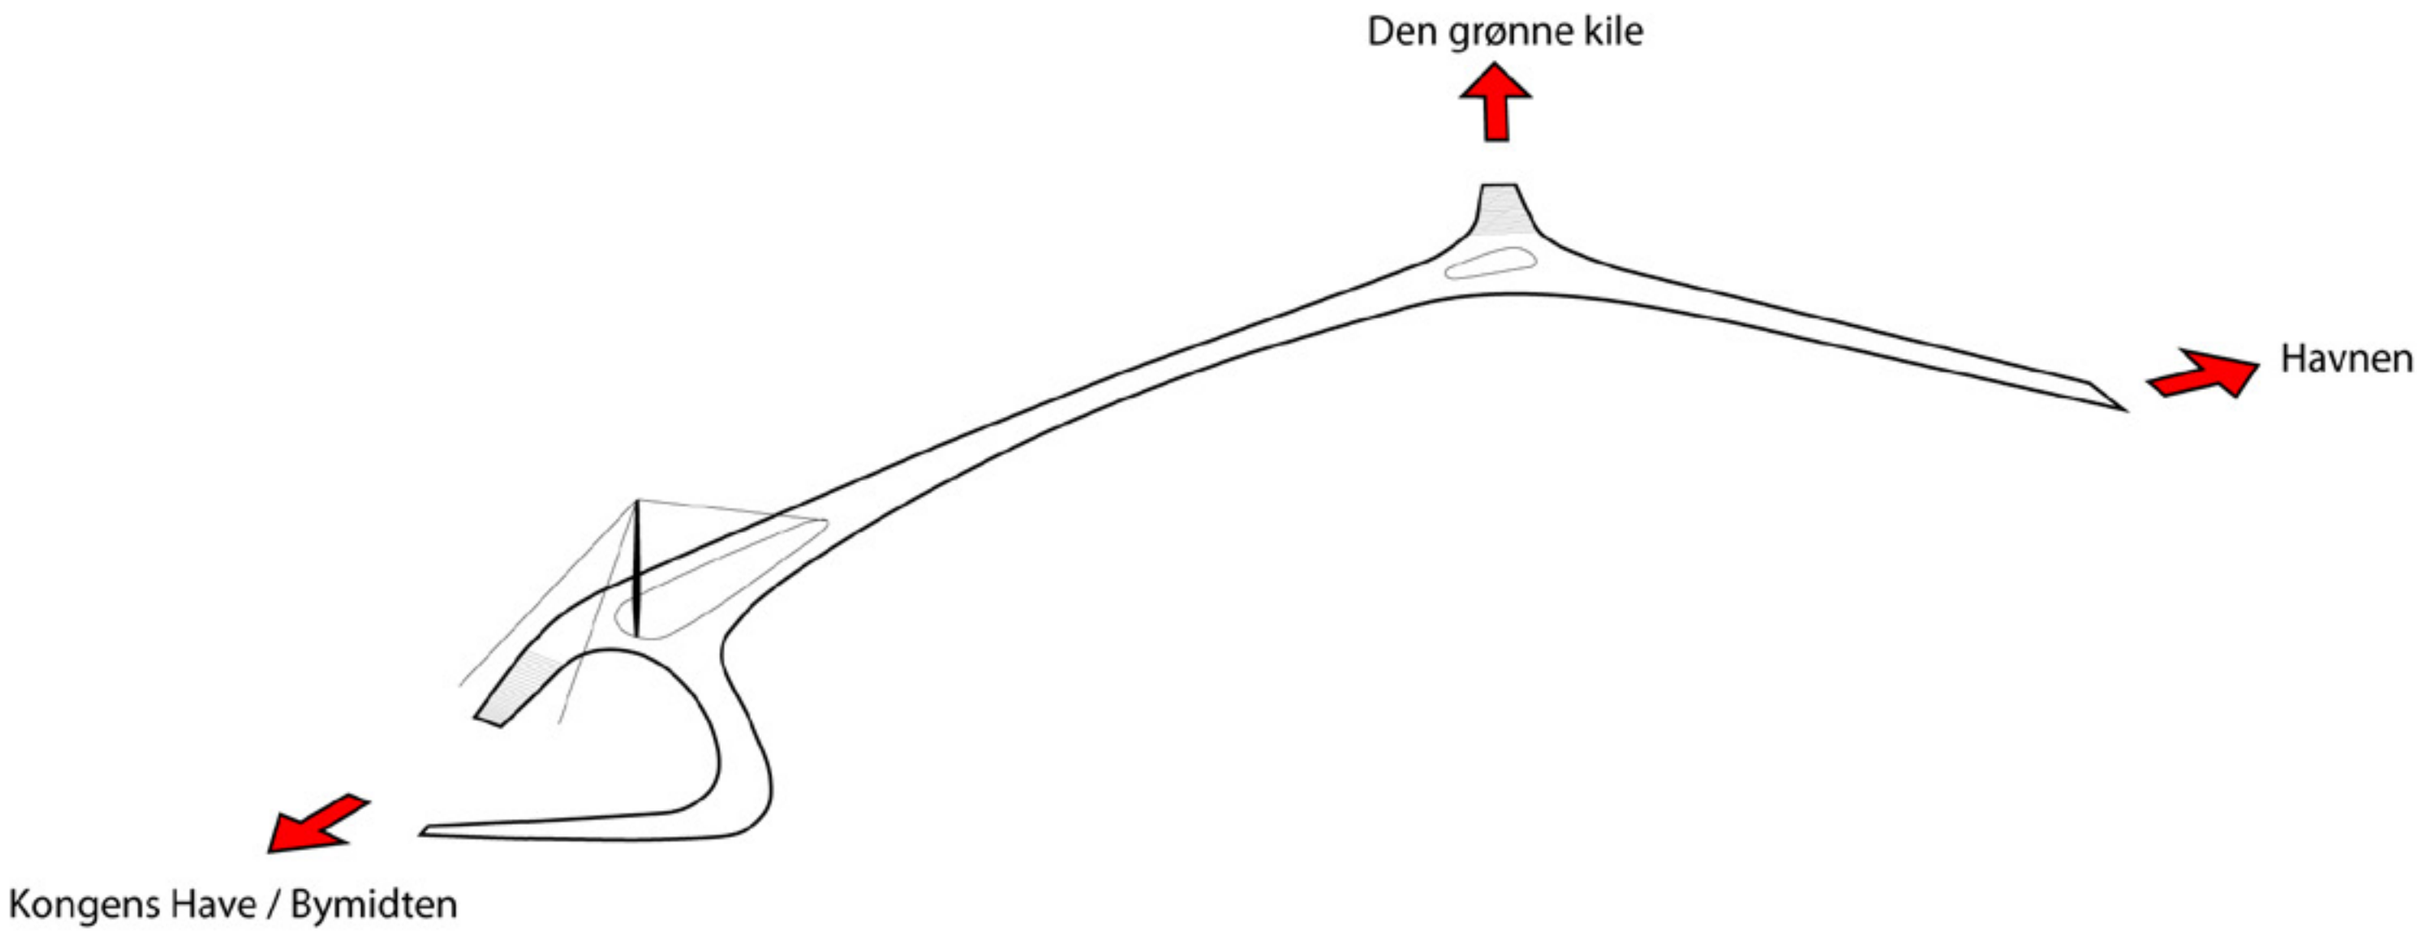
Den grønne kile
Havnen
Kongens Have / Bymidten

GOTTLIEB PALUDAN
ARCHITECTS

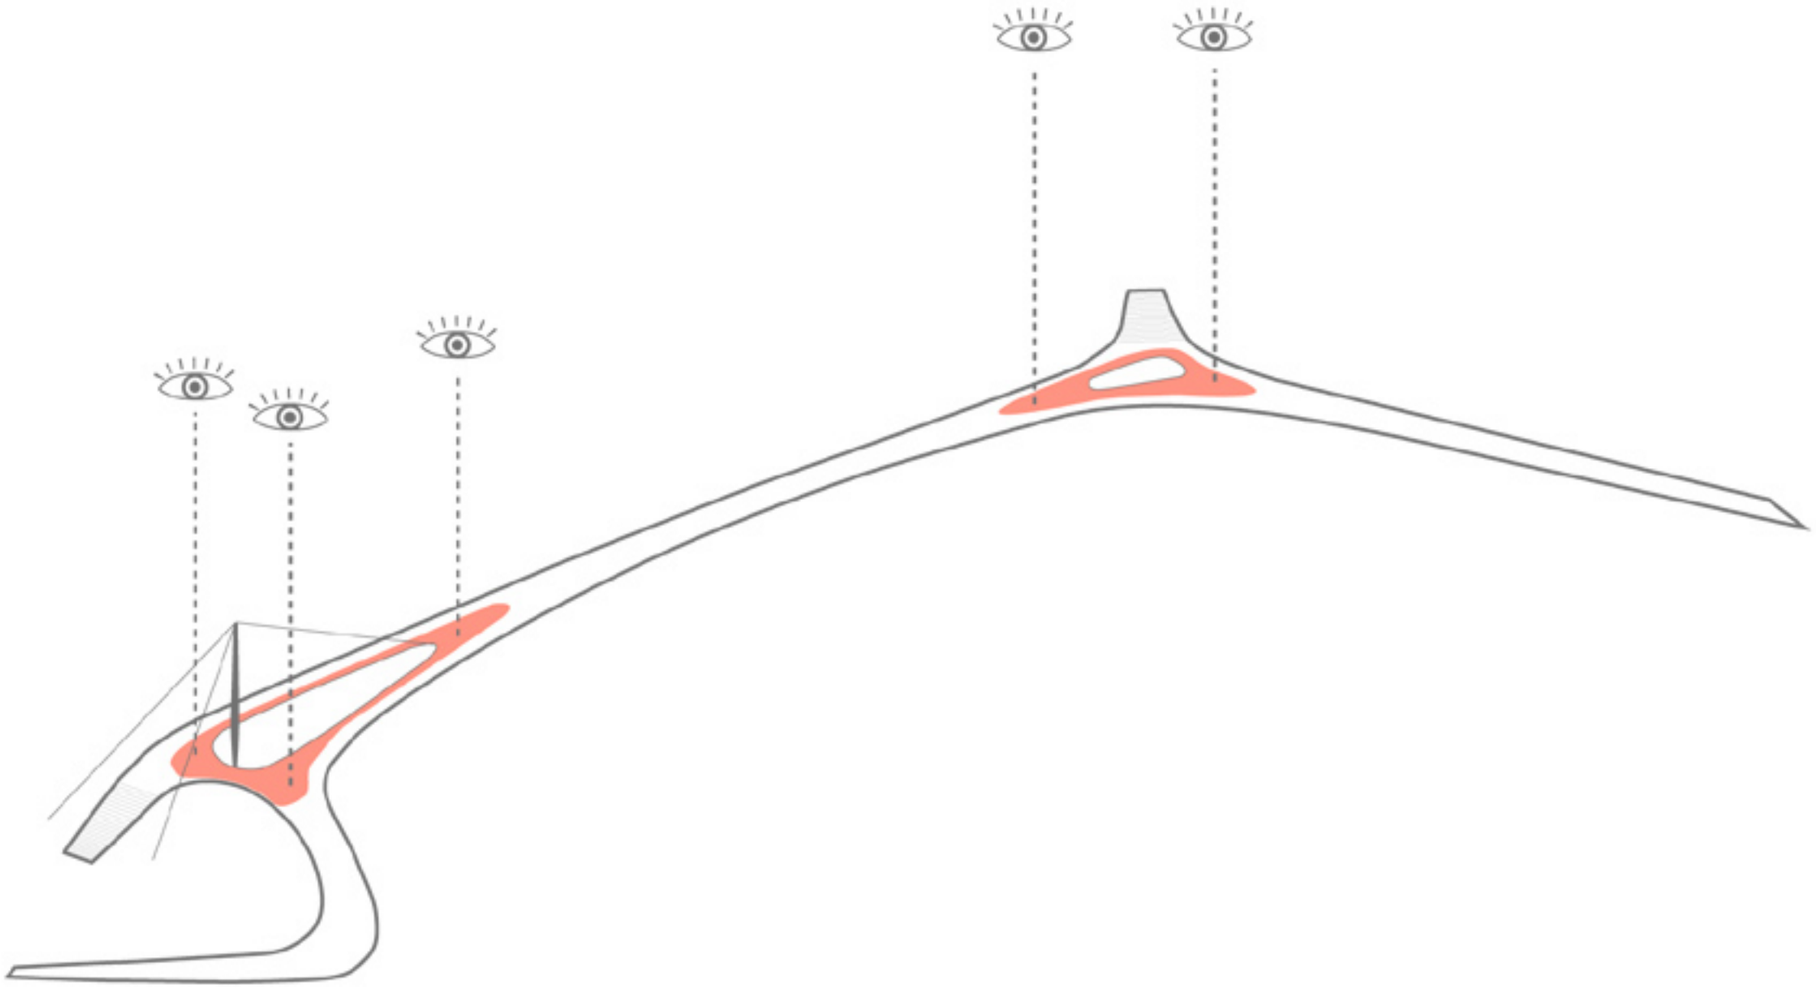

opholdszoner

GOTTLIEB PALUDAN
ARCHITECTS

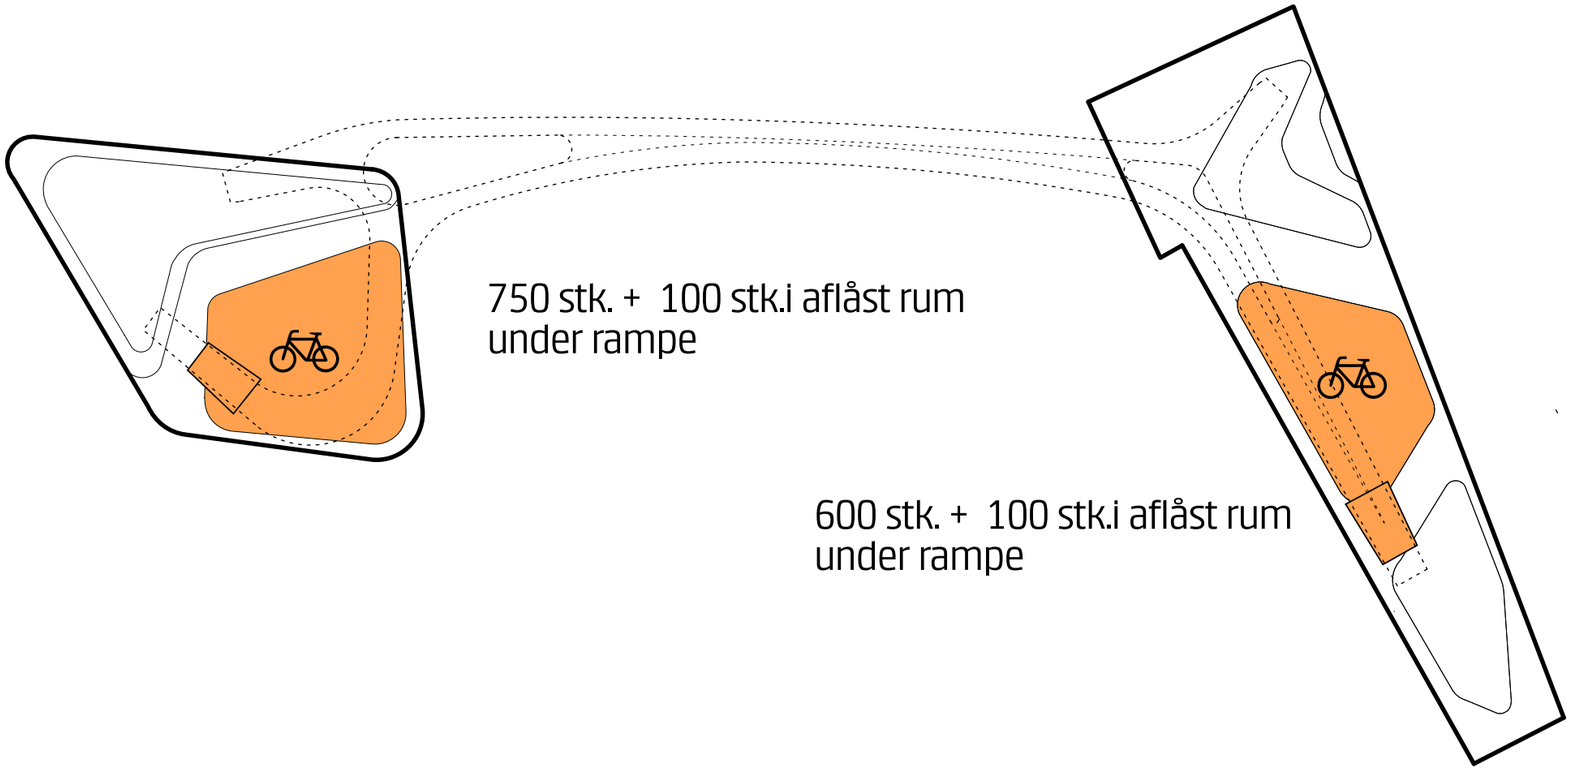


cykelparkering

GOTTLIEB PALUDAN
ARCHITECTS

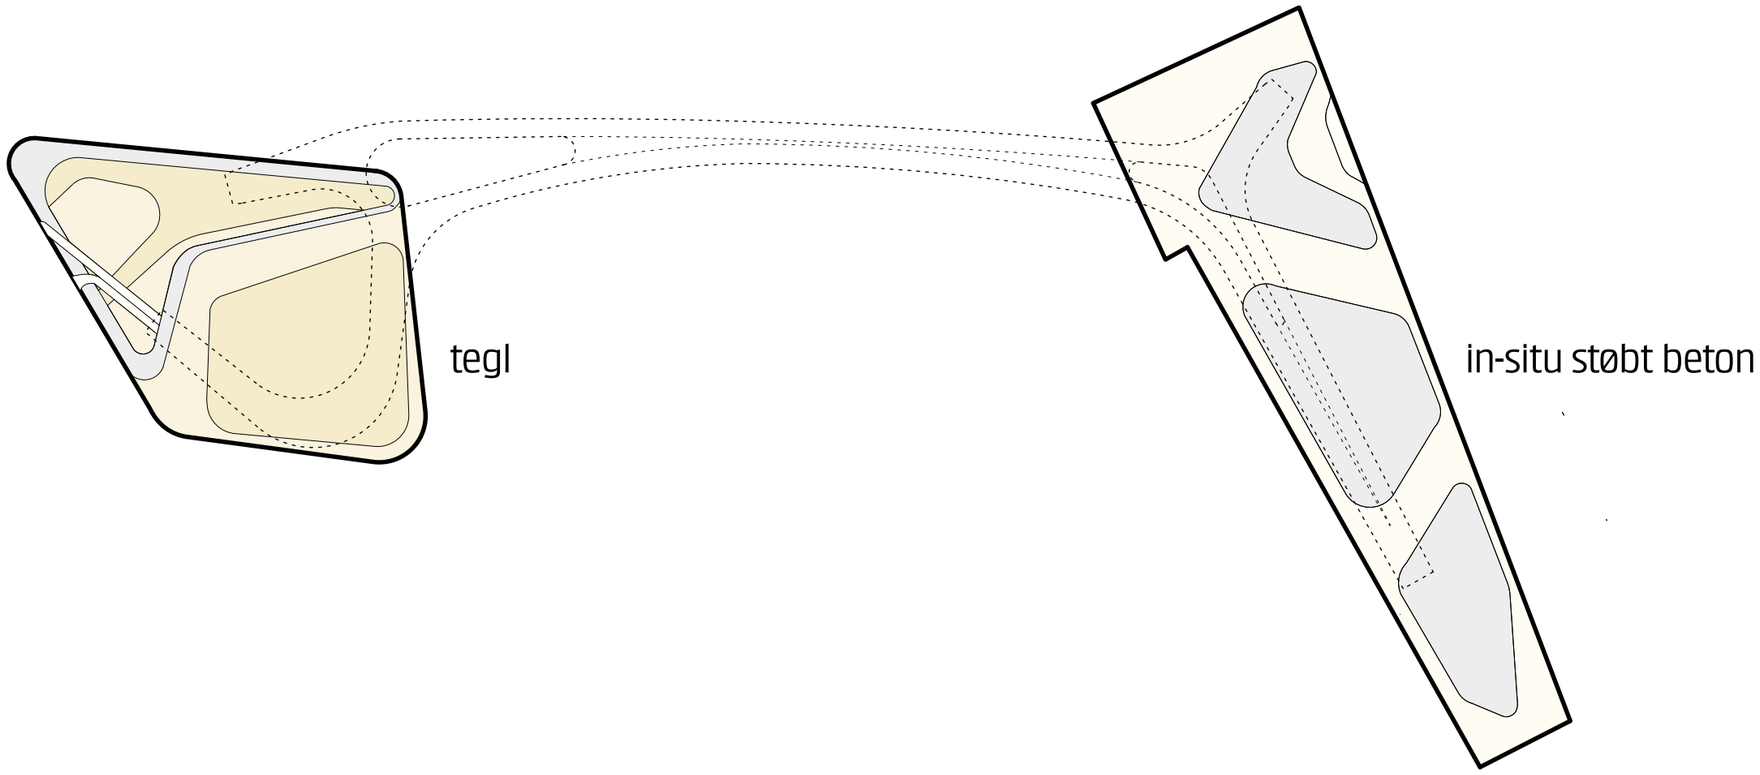


belægninger på pladserne

GOTTLIEB PALUDAN
ARCHITECTS

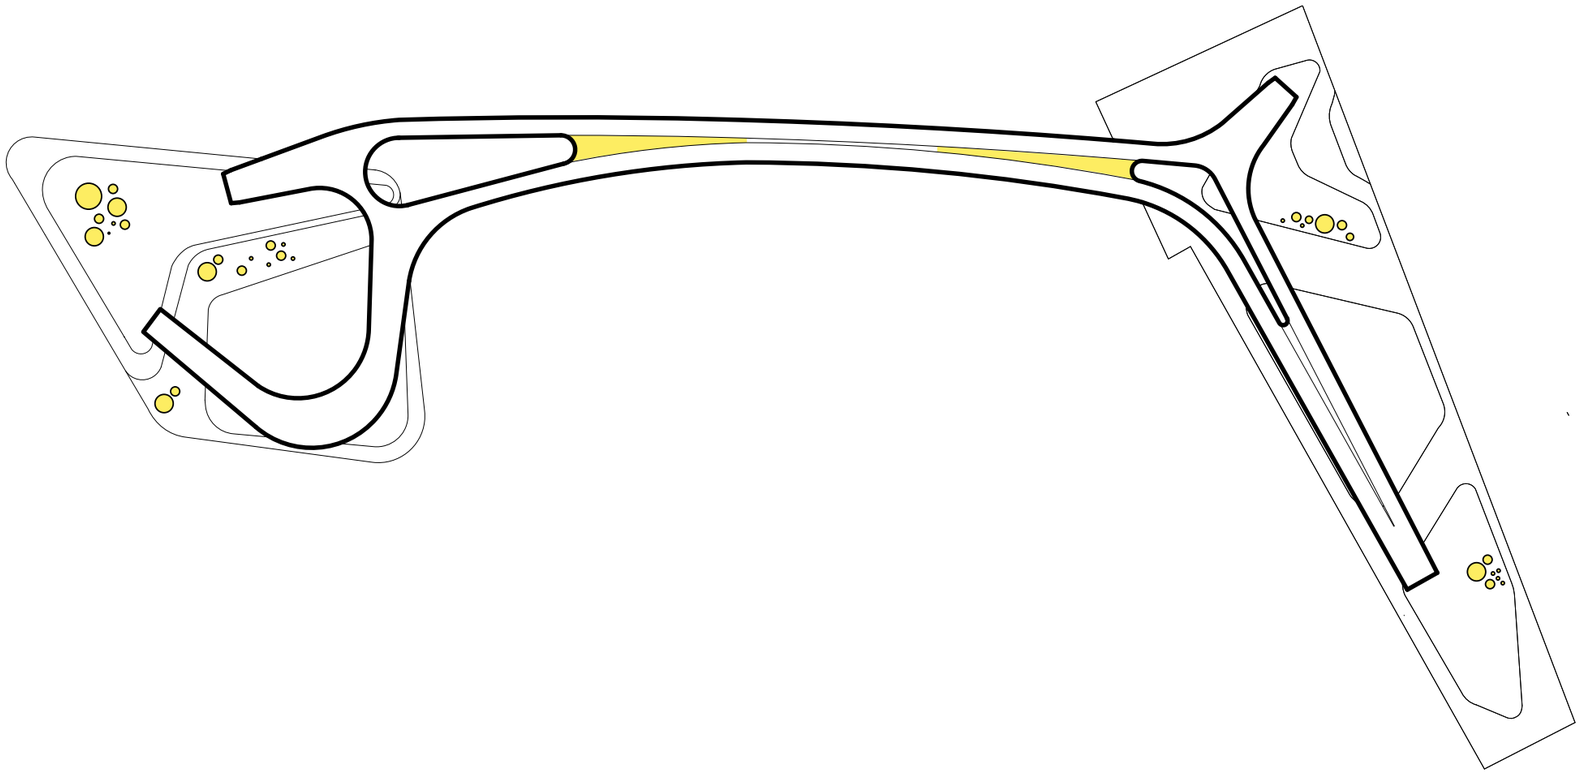

ophold

GOTTLIEB
PALUDAN
ARCHITECTS

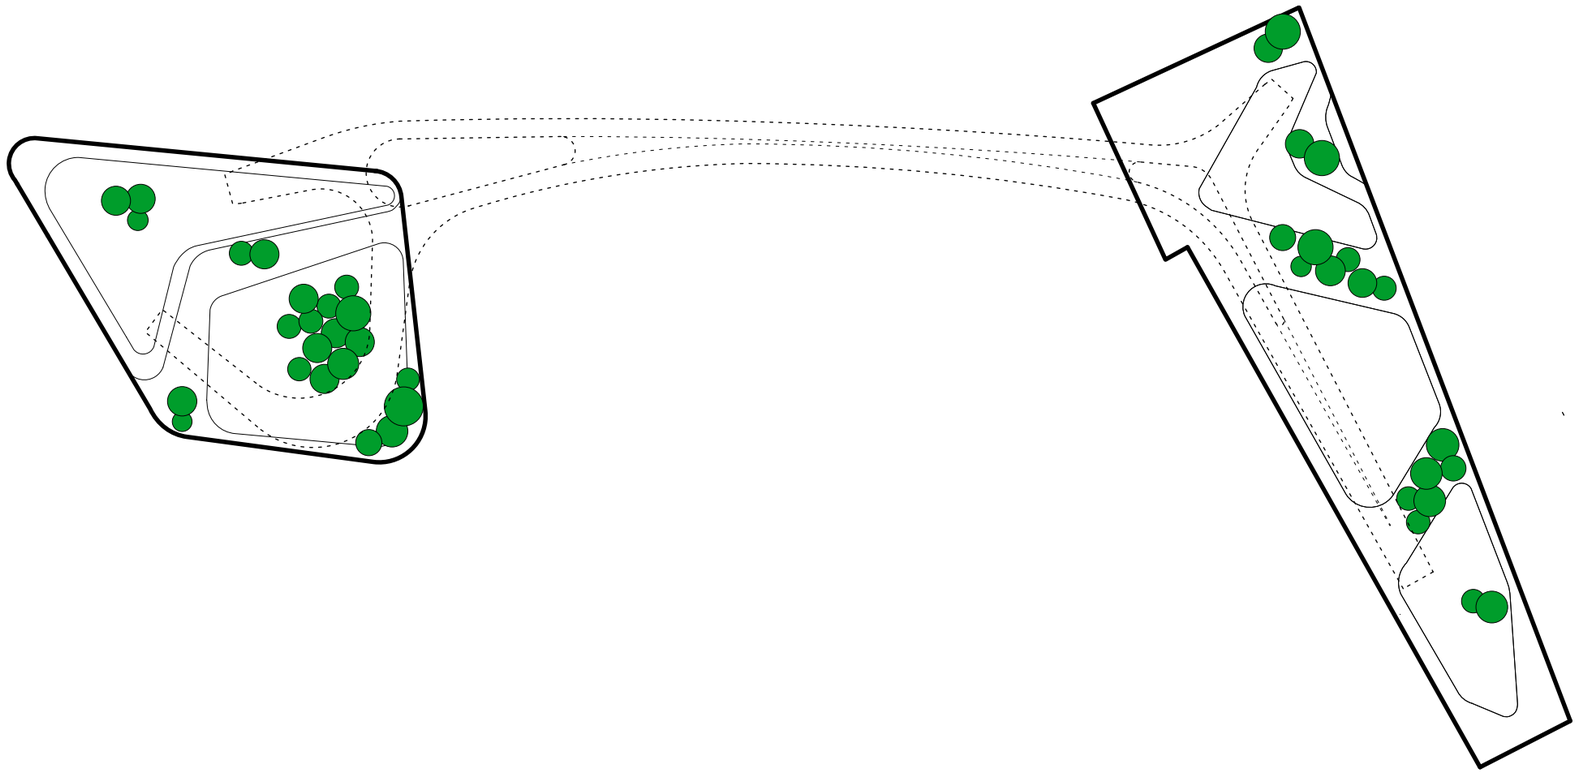

træer

GOTTLIEB
PALUDAN
ARCHITECTS

GOTTLIEB
PALUDAN
ARCHITECTS

GOTTLIEB PALUDAN
ARCHITECTS

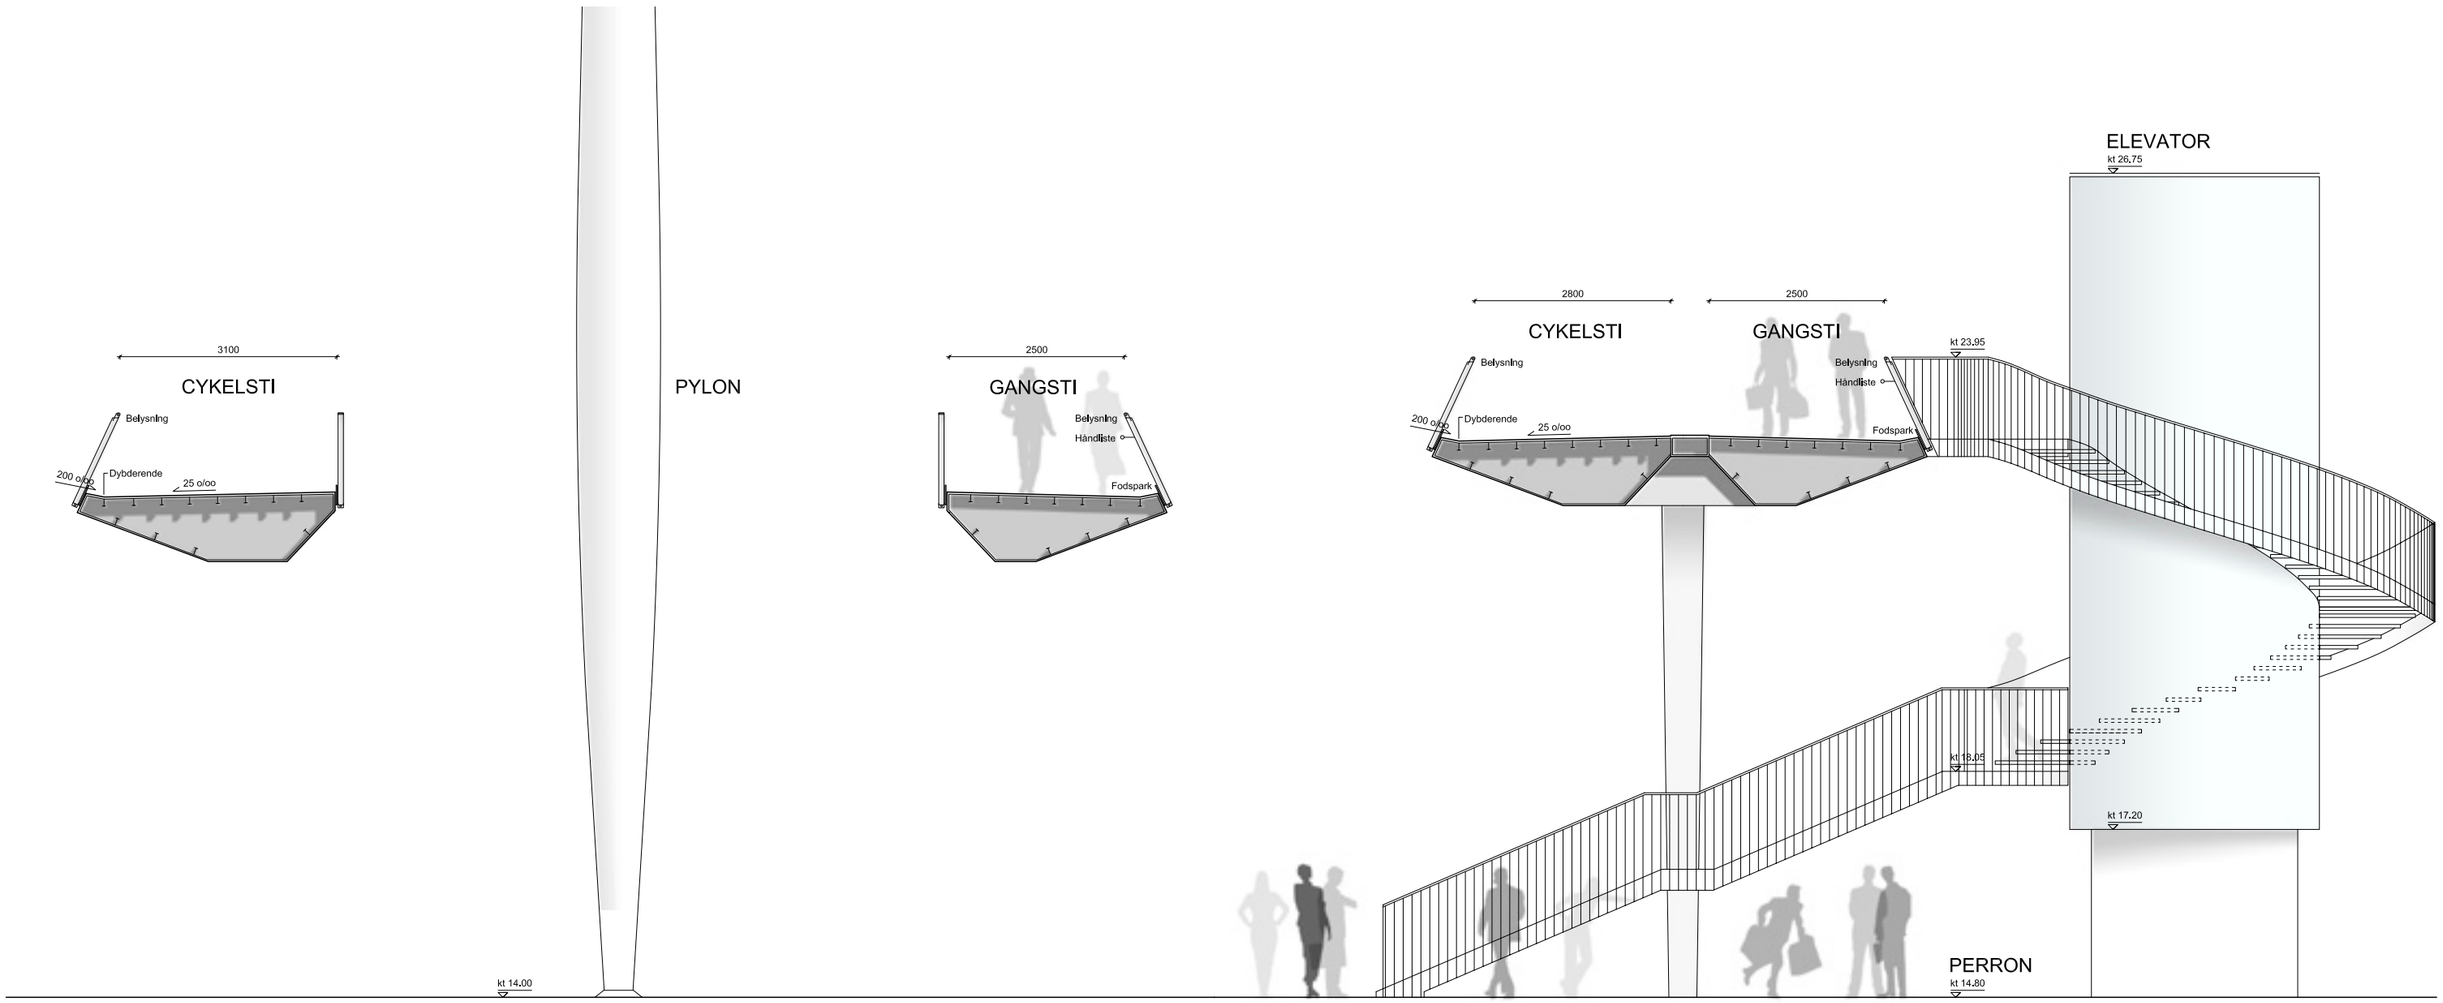


snit

GOTTLIEB
PALUDAN
ARCHITECTS

film

GOTTLIEB PALUDAN
ARCHITECTS

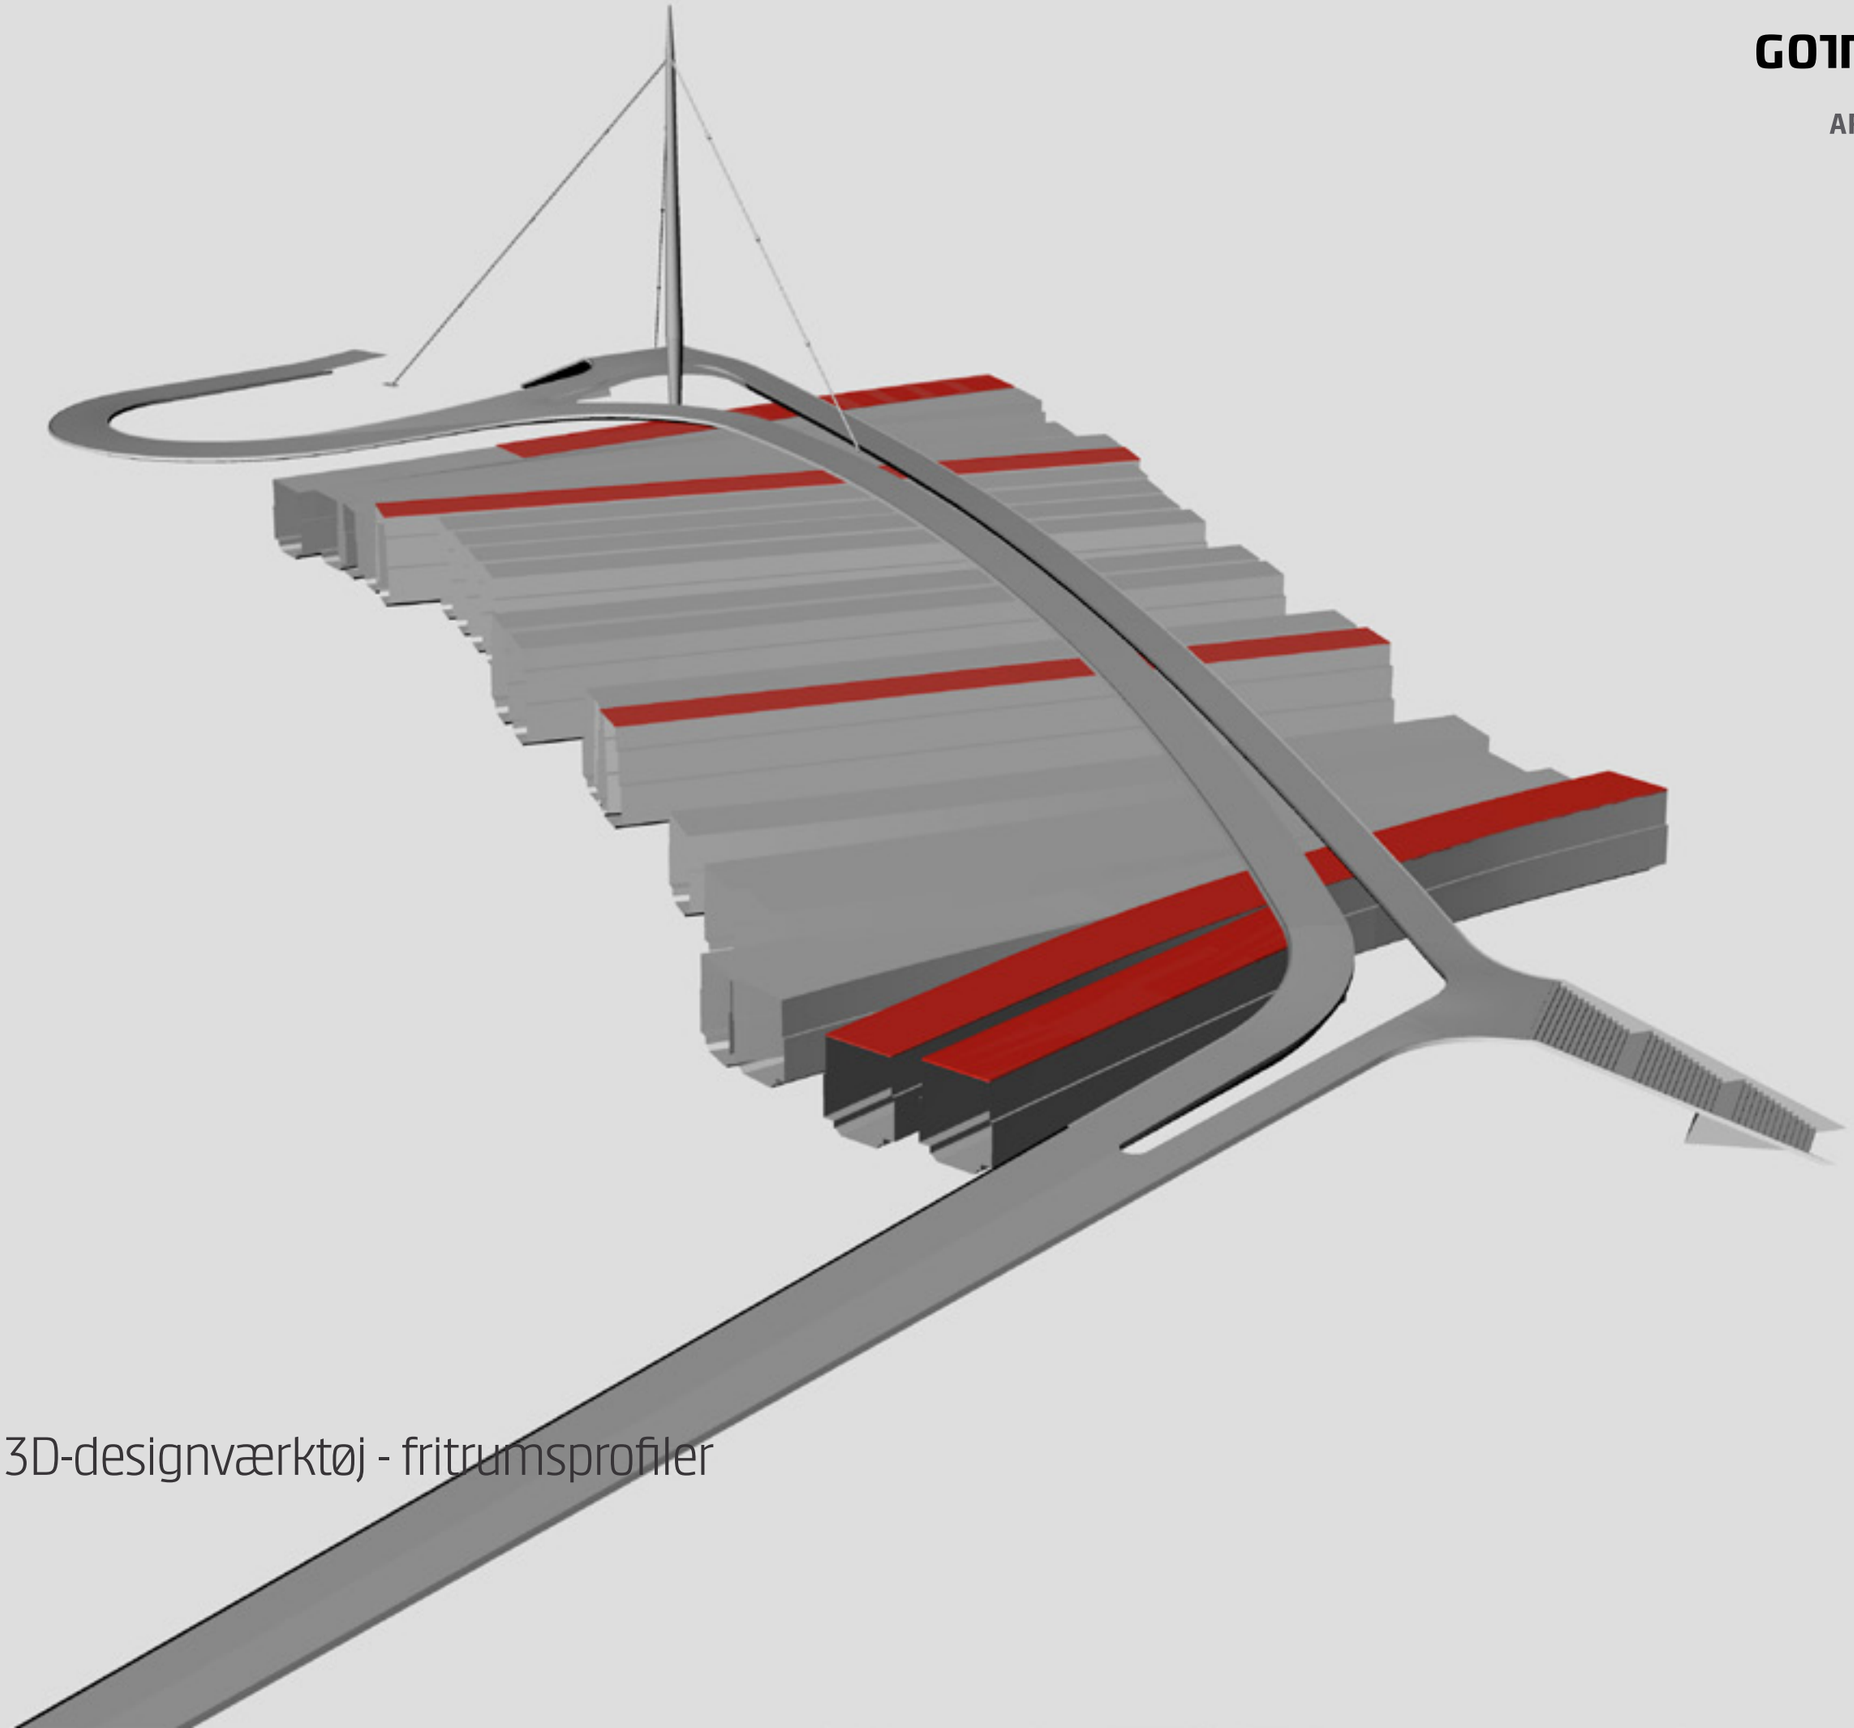

3D-designværktøj - fritrumsprofiler

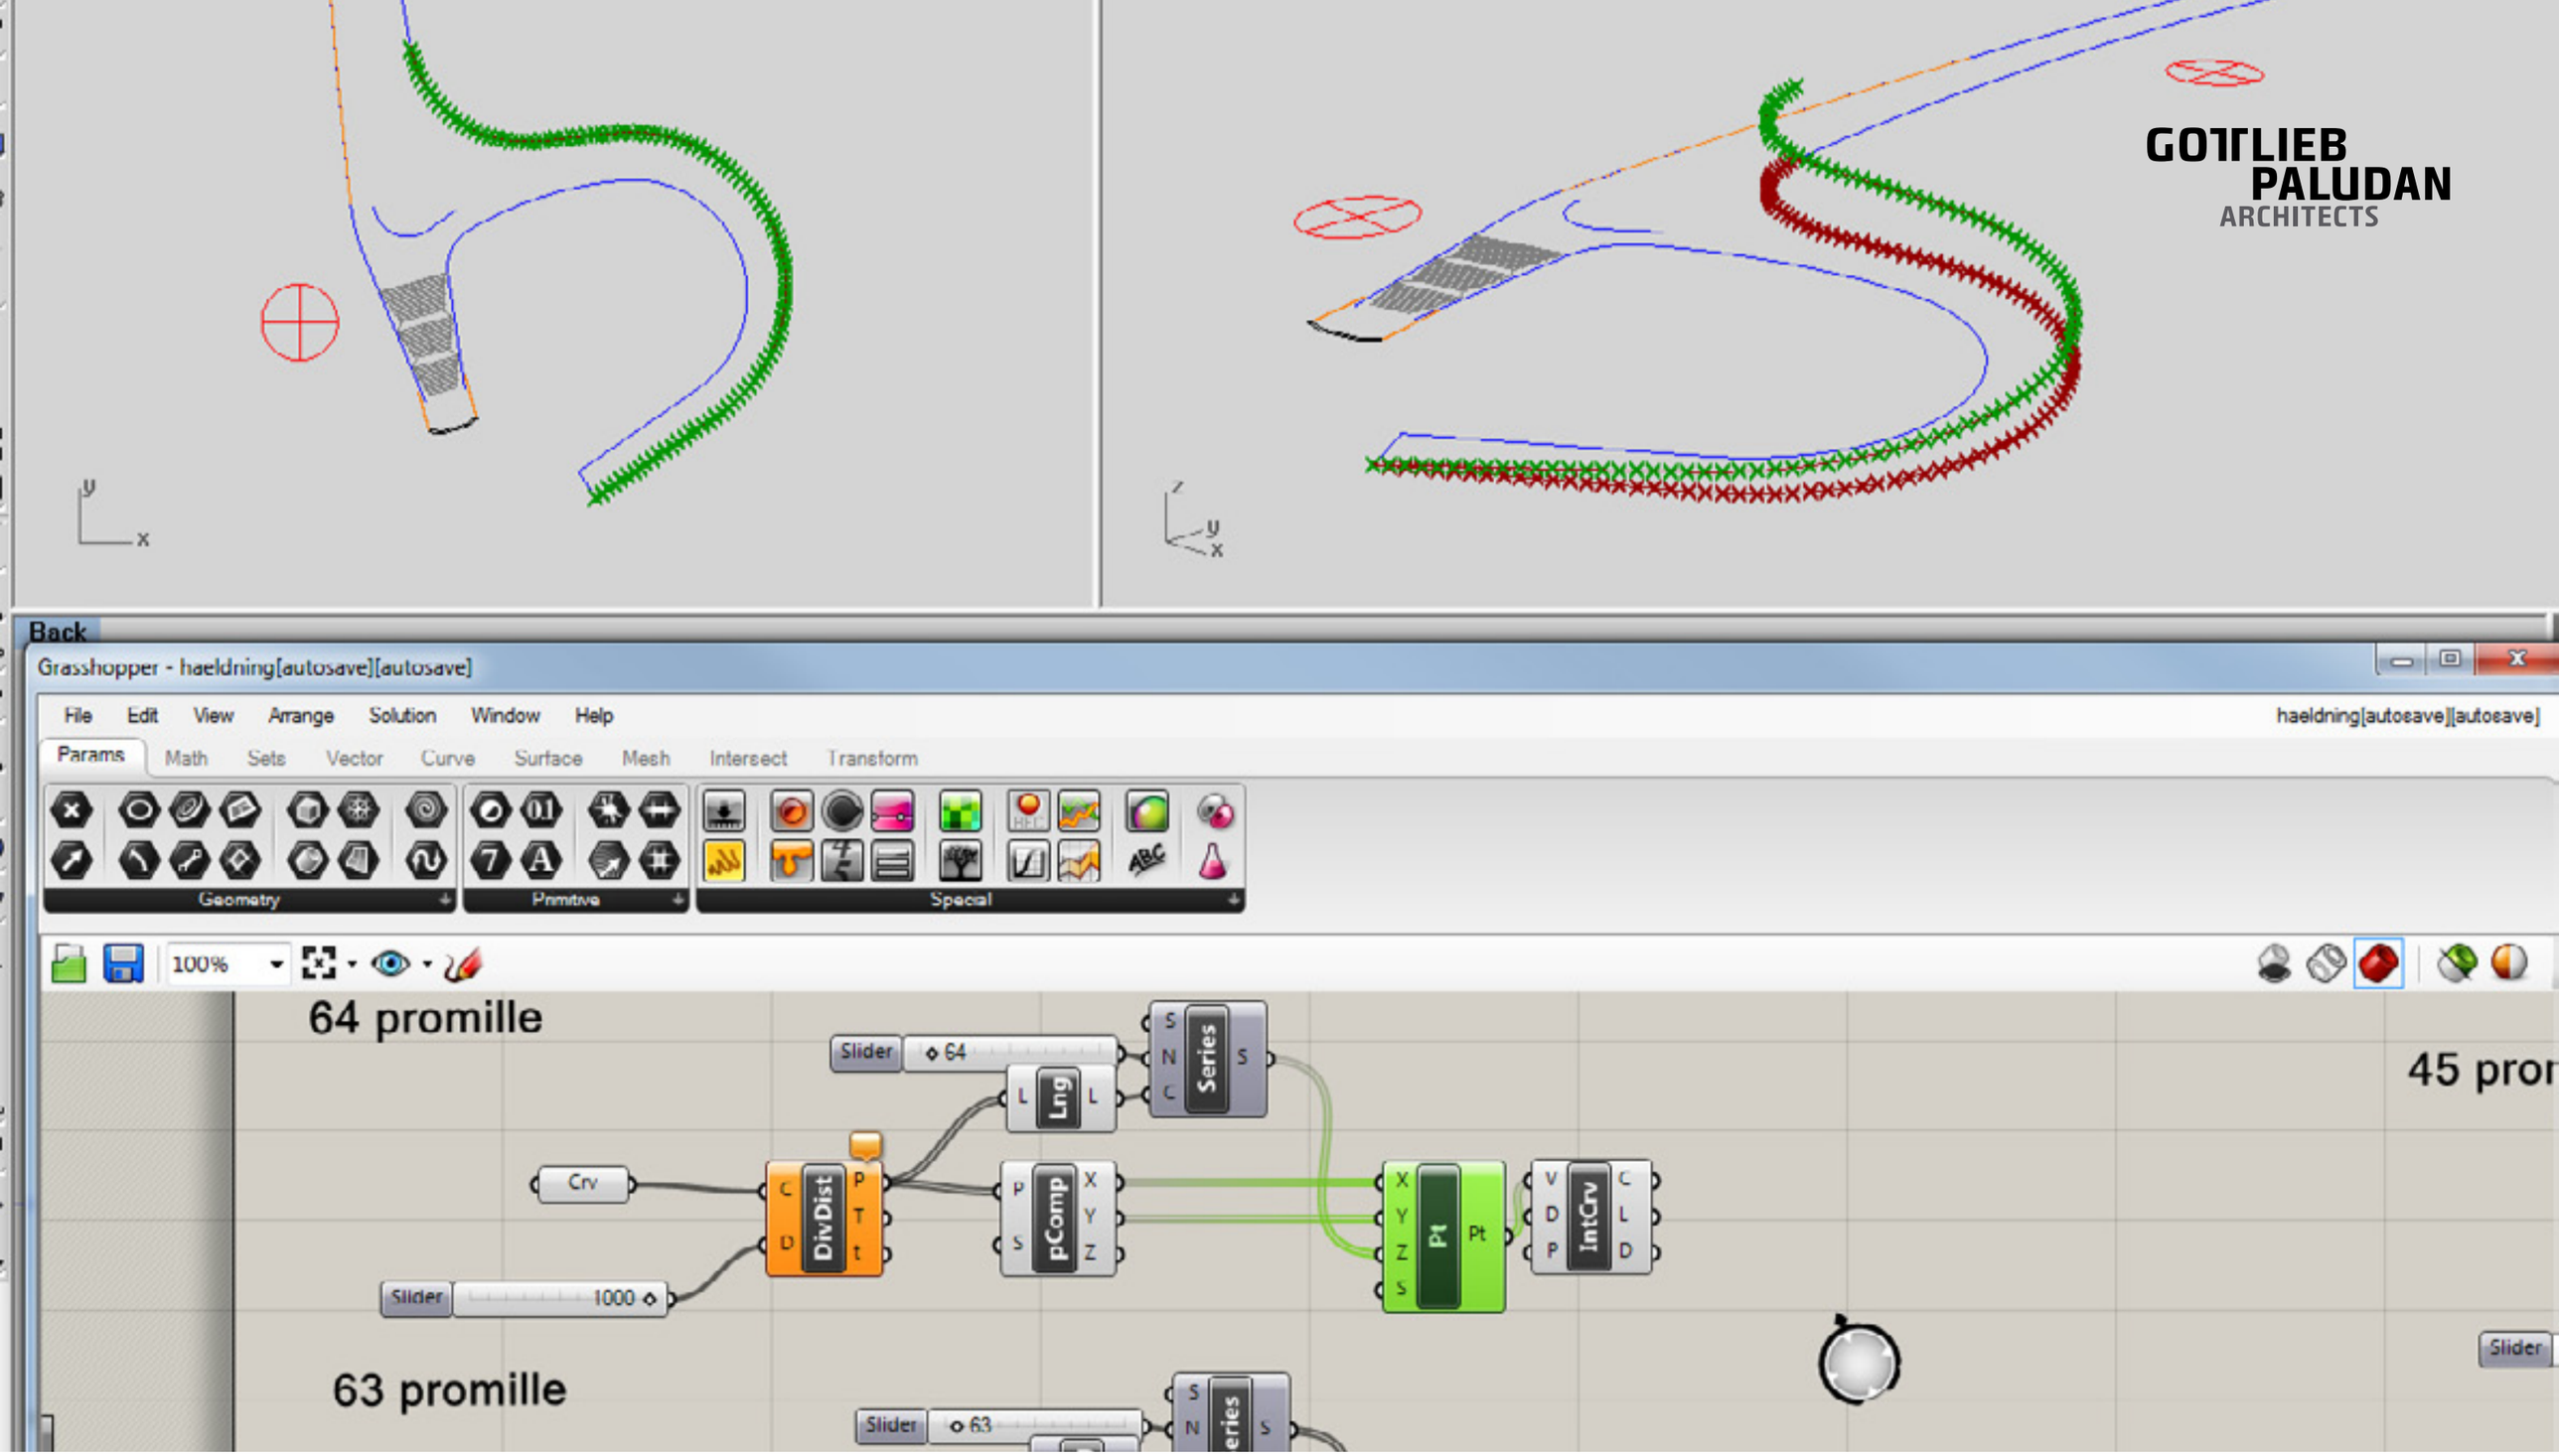


3D-designværktøj - udvikling af parametriske promilleværktøjer

GOTTLIEB
PALUDAN
ARCHITECTS

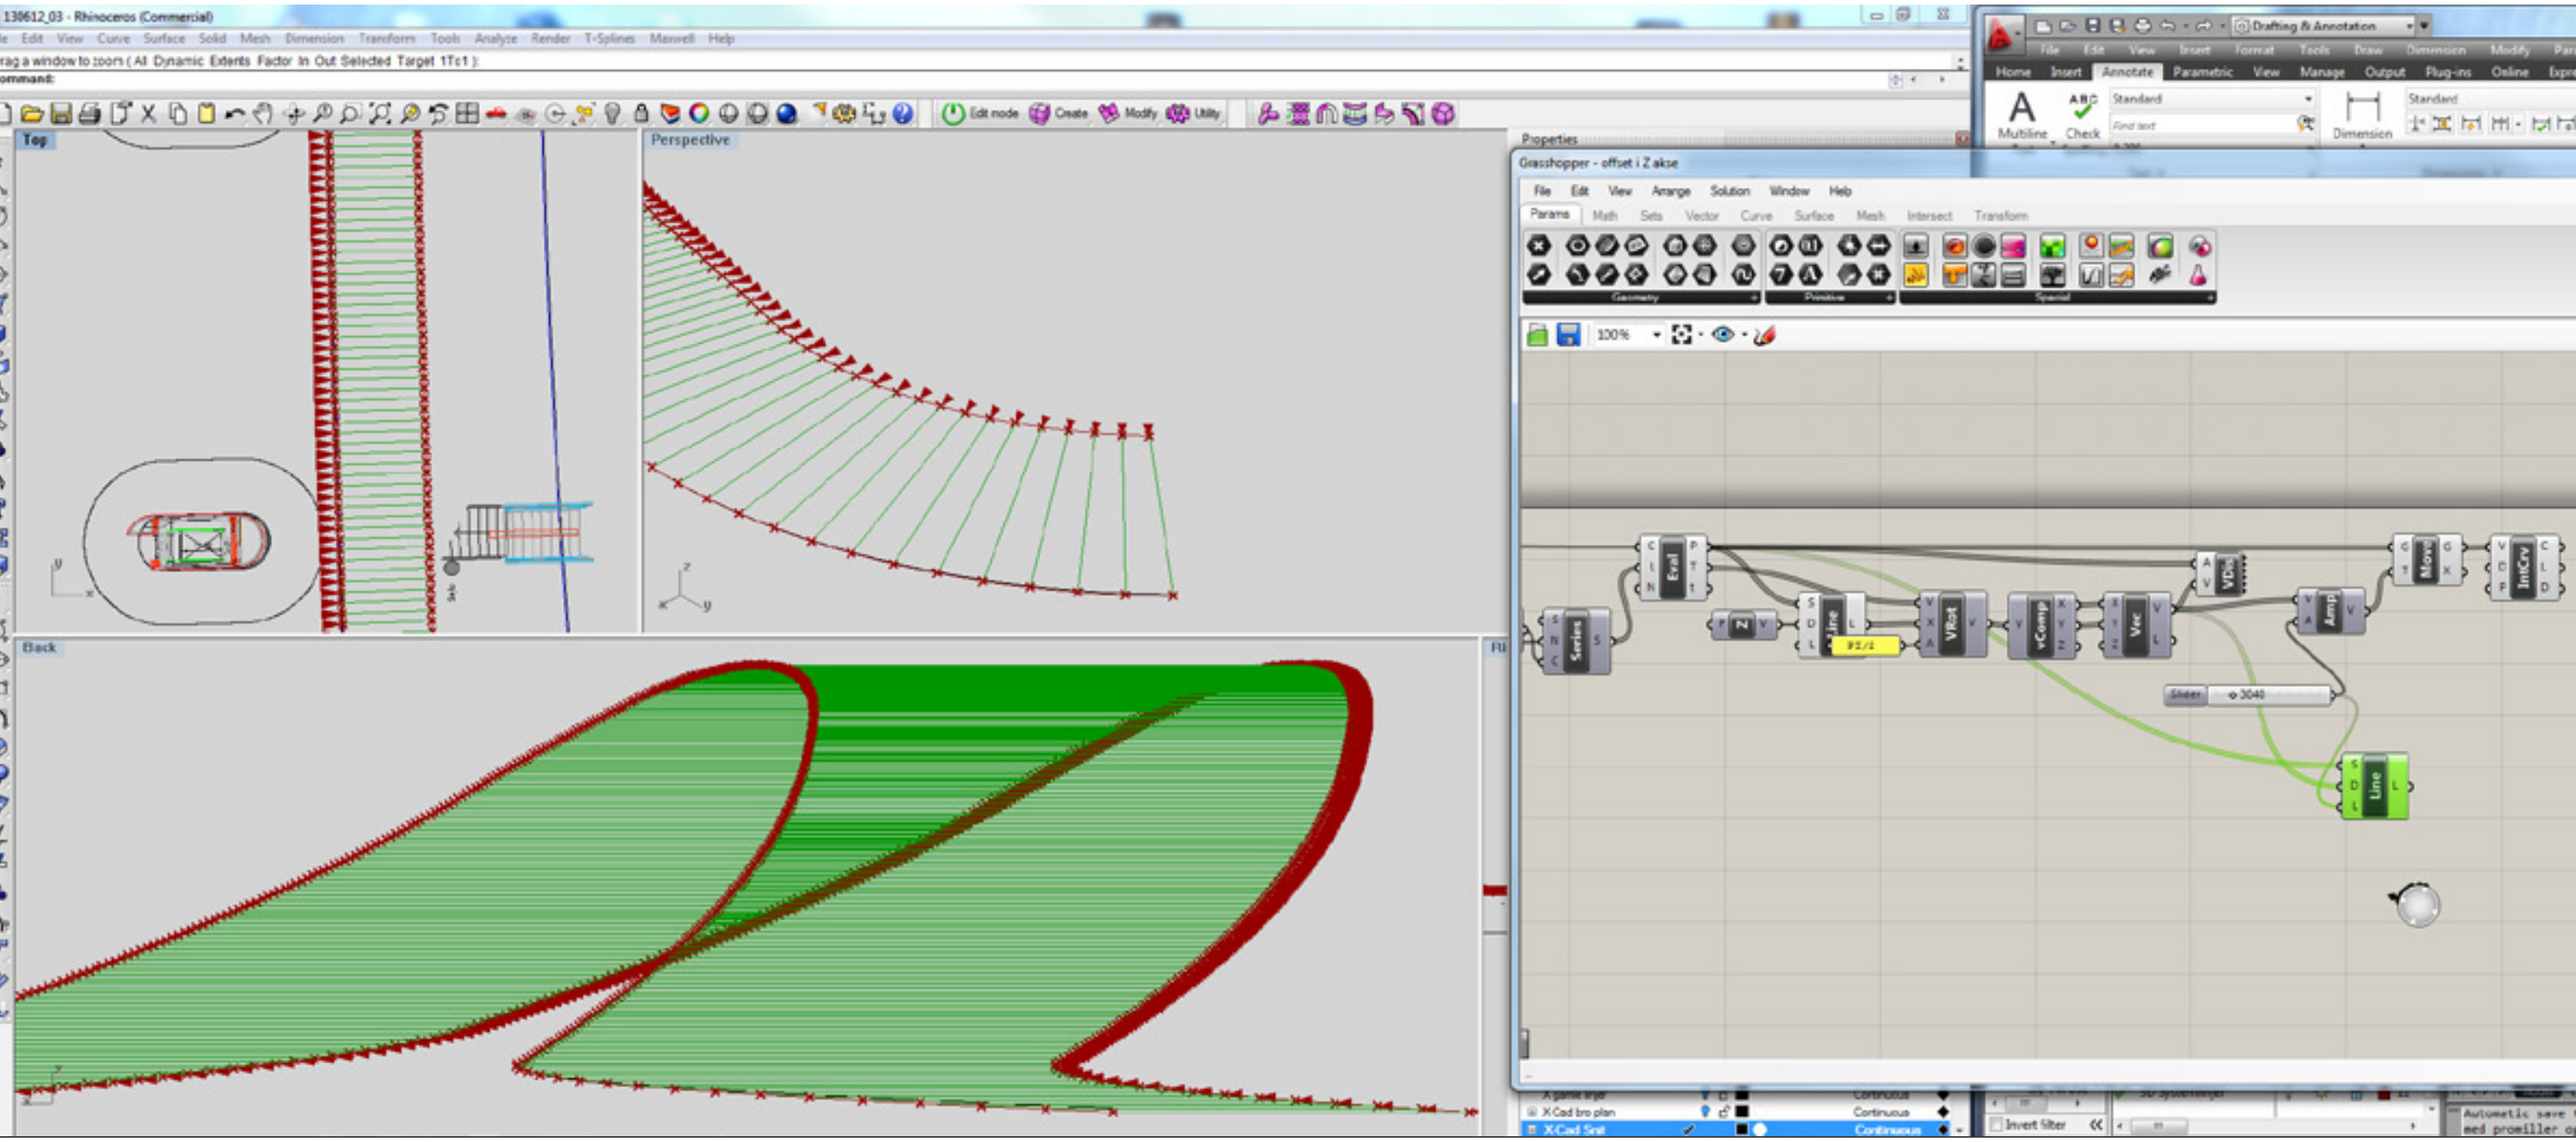


3D-designværktøj - generering af systemlinier til brodragere

GOTTLIEB PALUDAN
ARCHITECTS

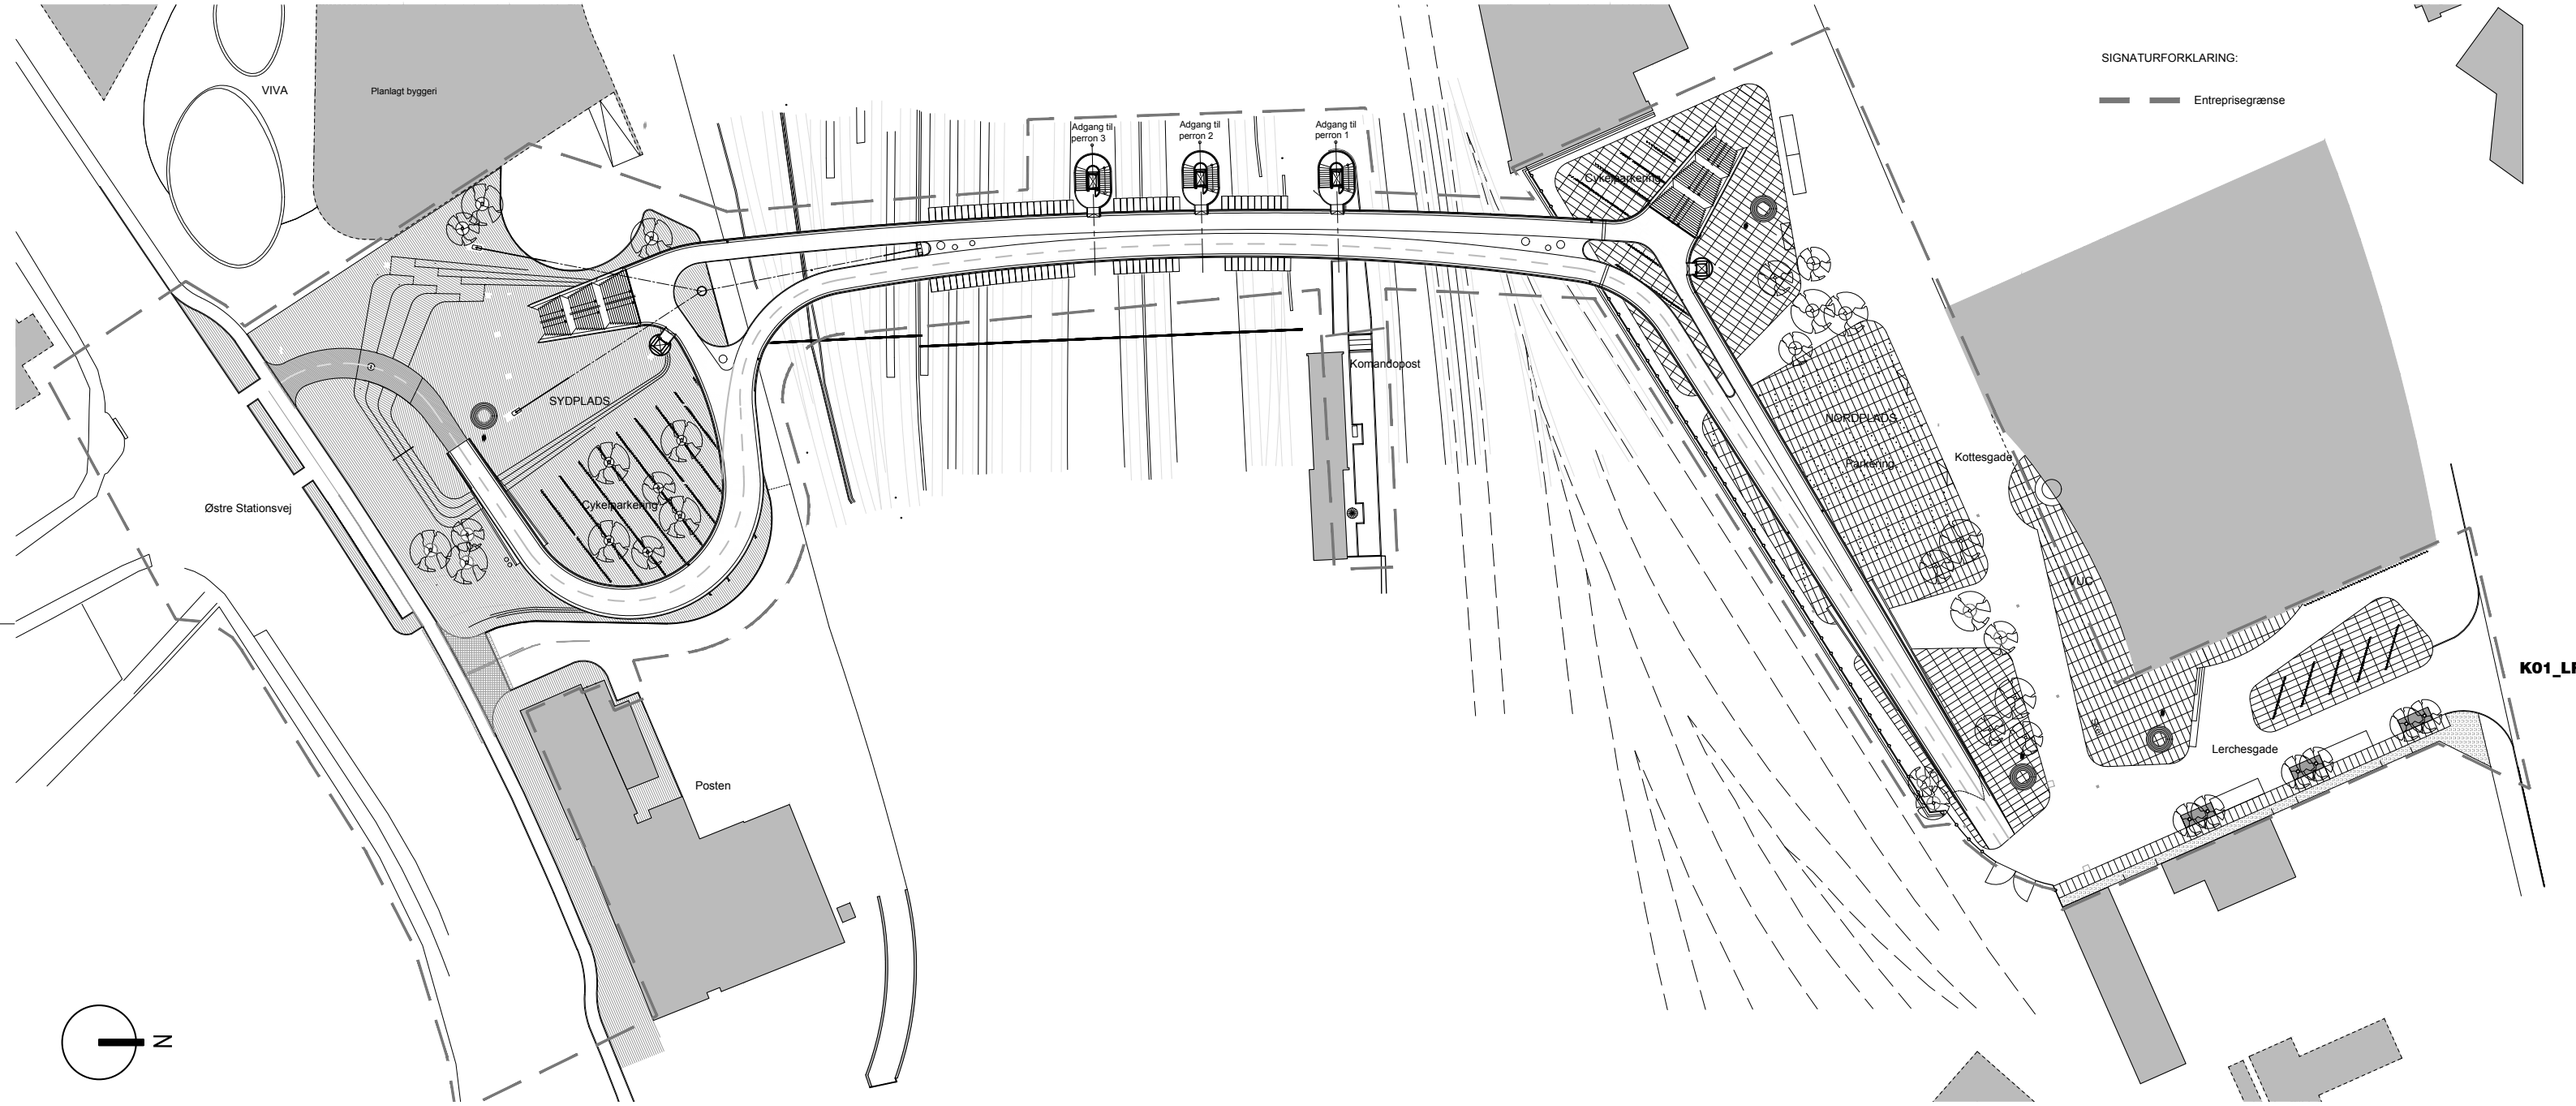


K01_LP

# udbudsprojekt - plan af bro

GOTTLIEB PALUDAN ARCHITECTS

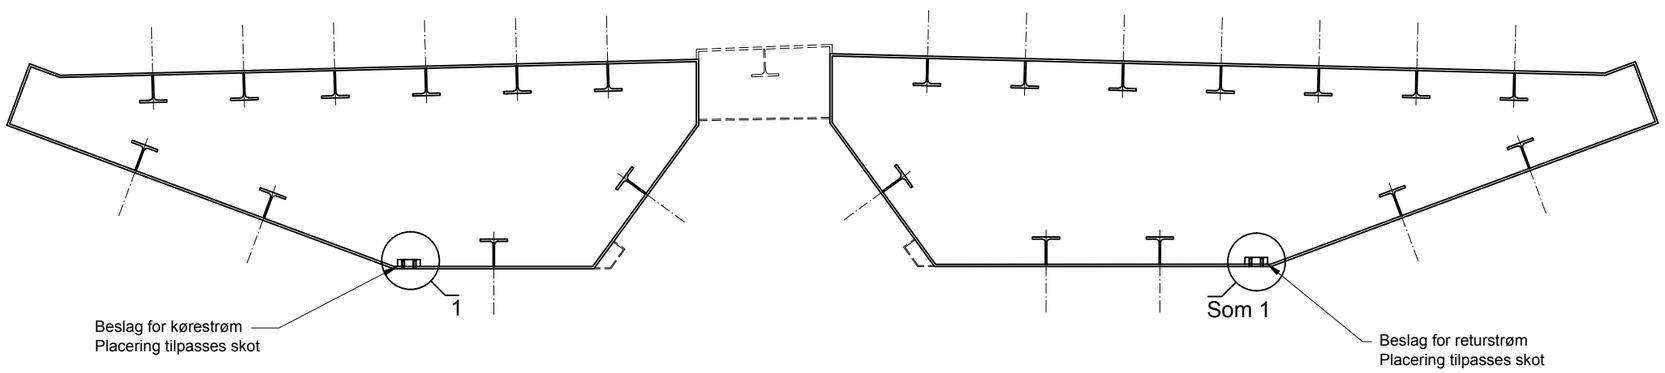


SNIT C-C, 1:20

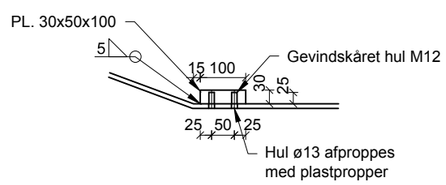


Detalje 1, 1:10

Beslag for Kørestrøm

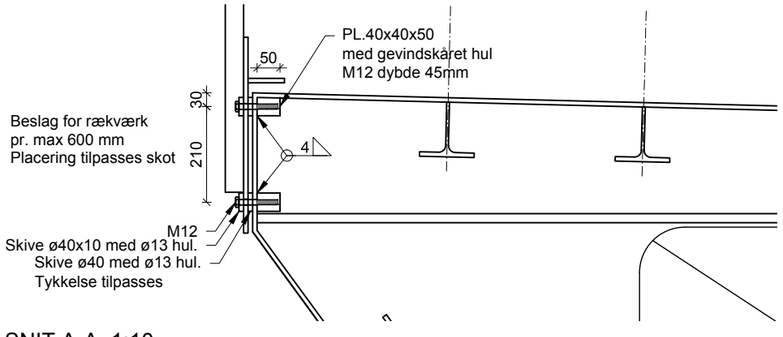


SNIT A-A, 1:10

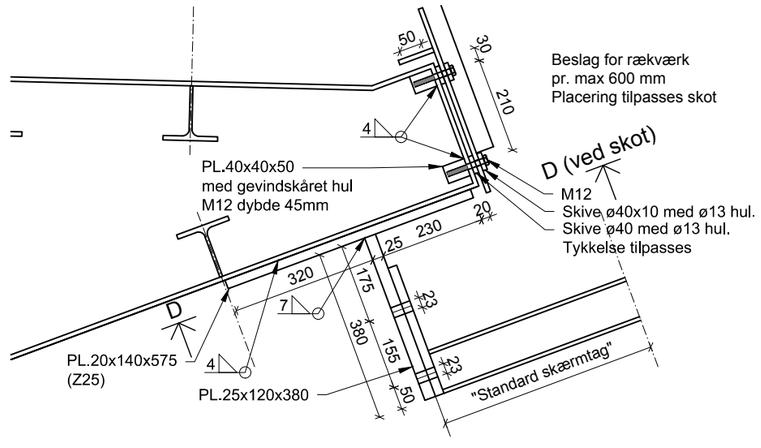


SNIT B-B. 1:10

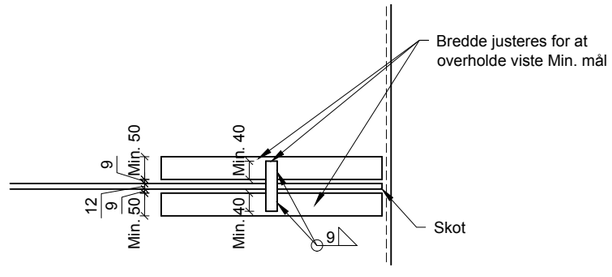


SNIT D-D, 1:10
(Ved tværskot)

udbudsprojekt - snit i bro