


Rejst landskab
Ny entré til Tyresta Nationalpark

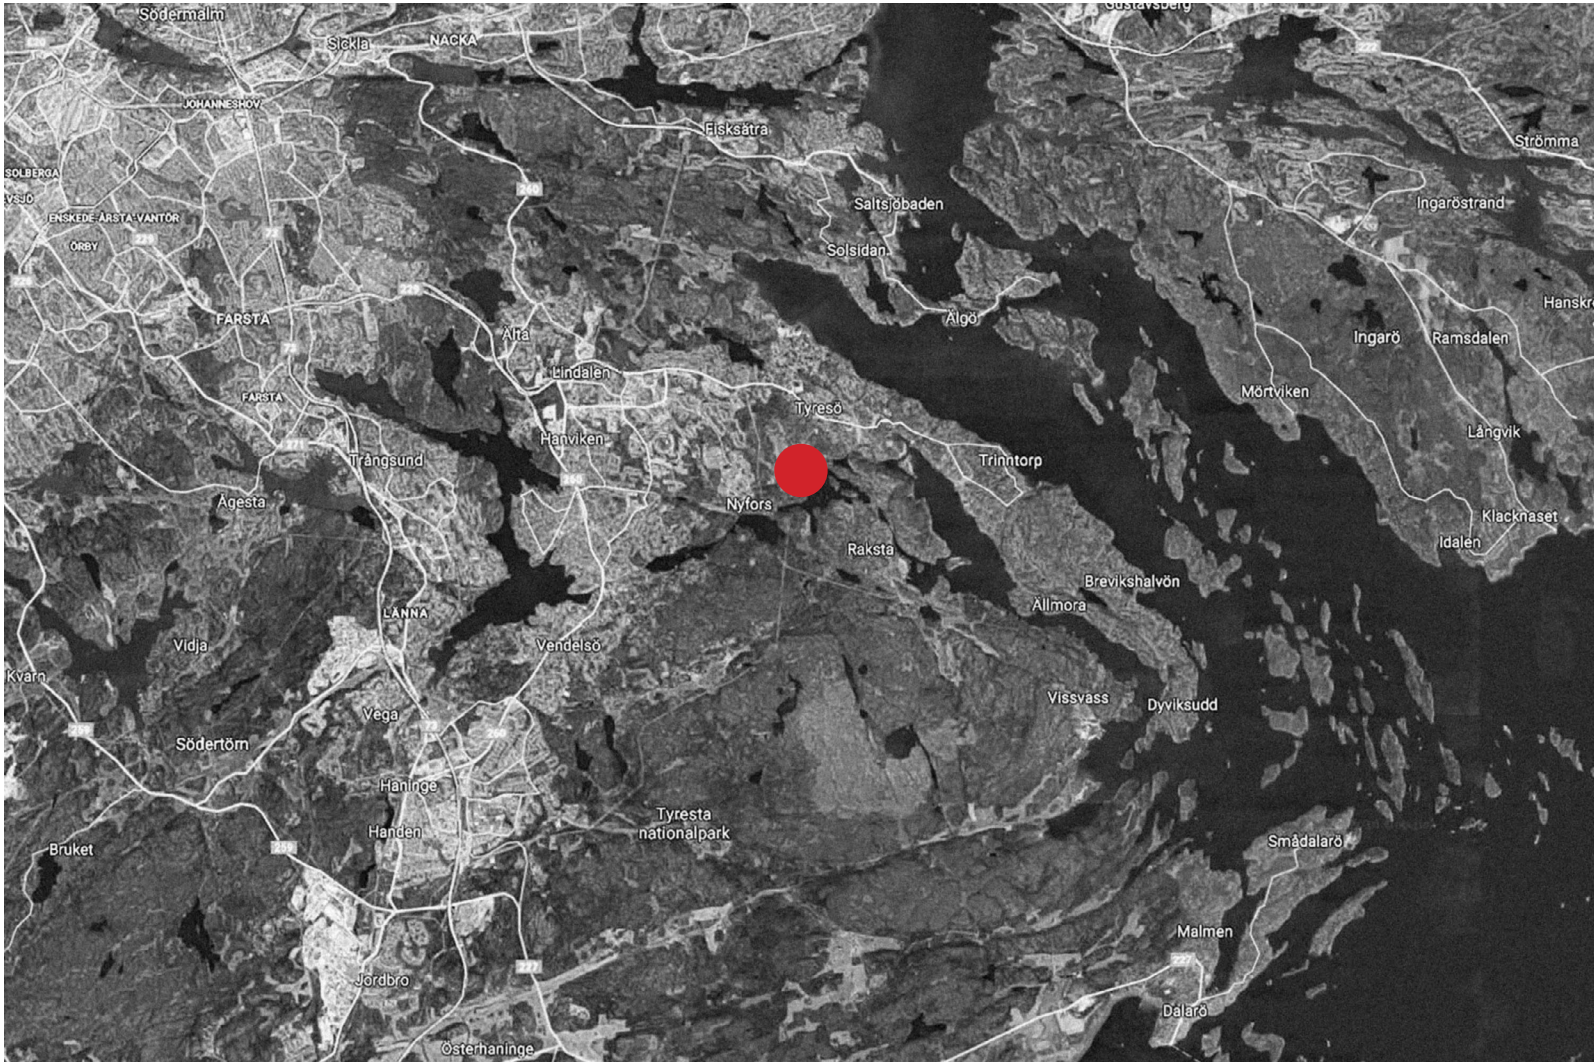












SKYLT IL.1 / IL.3

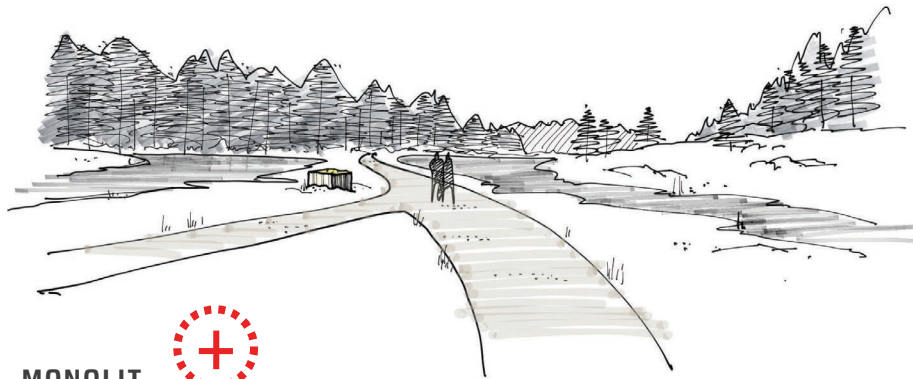

MONOLIT





1:500 SITUATIONSPLAN
LANDSKAP VÄSTER

HUVUDENTRÉN
ILLUSTRATIONSBILD, 1:100 (SEKTION D)




BJÖRK



BJÖRK



CYKELPARKERING

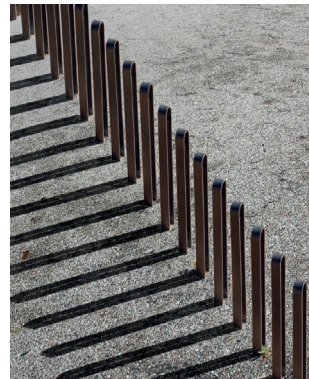

FRUKTTRÄD



PARKERING OCH FRUKTTRÄD





MÖJLIG FRAMTIDA PARKERING

DIKE

BARRIÄR

FRUKTRÄD

EKSIST. TRÄD

PARKERING 38 P

STÄNGSEL

GRUS

STÄNGSEL

FRUKTRÄD

GRUS

STÄNGSEL

FRUKTRÄD

BARRIÄR

LADCYKLAR 6 P

DIKE

ÄNG

CYKLAR 40 P

MASKINHALL

FRUKTRÄD

BLOMMANDE TRÄD, FX. SYREN

EKSIST. TRÄD

BORD/BÄNKAR

GRÄS

LOGEN

GRUS

KARAKTÄRTRÄD, FX. KASTANIE

GÅRDSPLATS

CYKLAR 50 P


LADCYKLAR 4 P

INFORMATION, SKYLTLIS.2


MOT STRANDEN



1:500 SITUATIONSPLAN
LANDSKAP ÖSTER

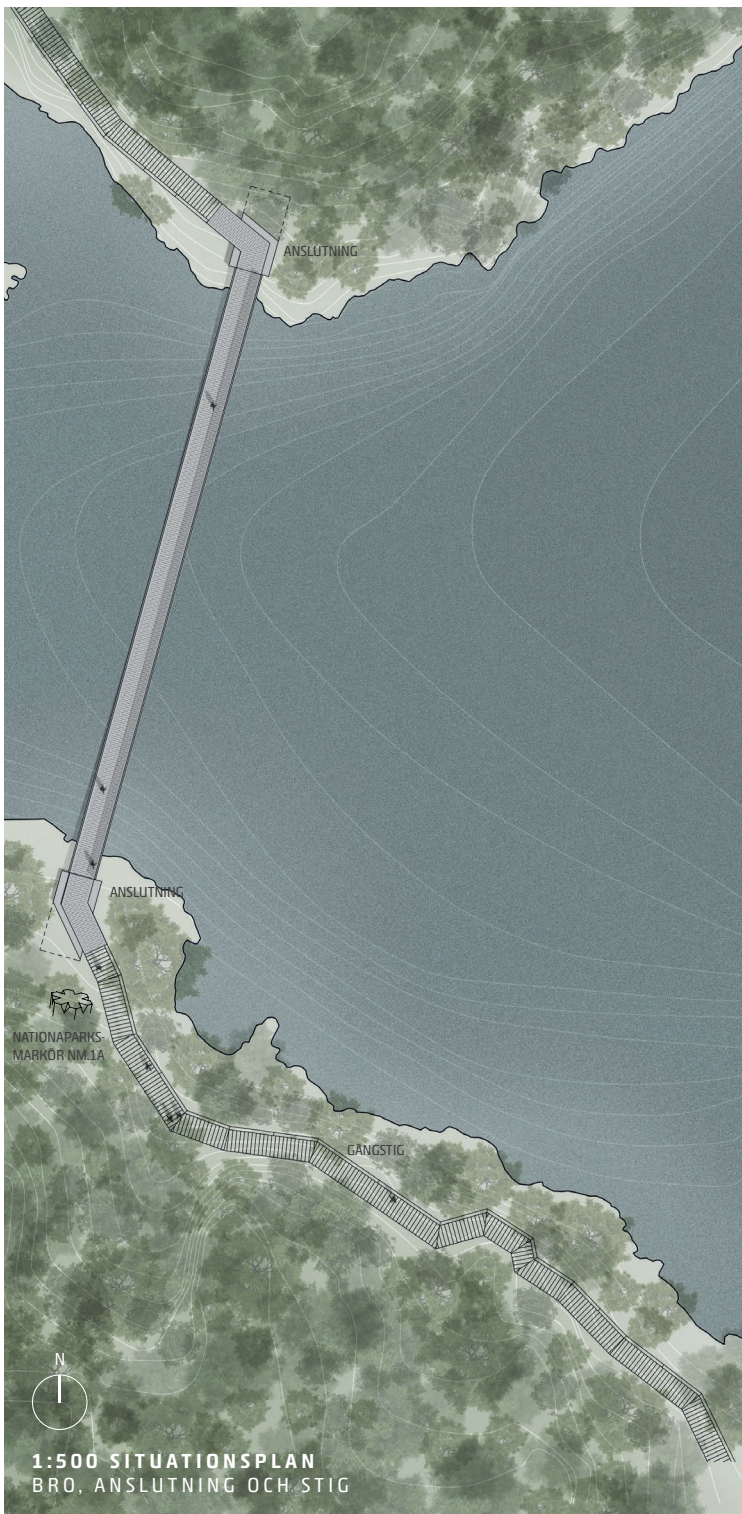

**1:100 SEKTION C
SPÅNGER**

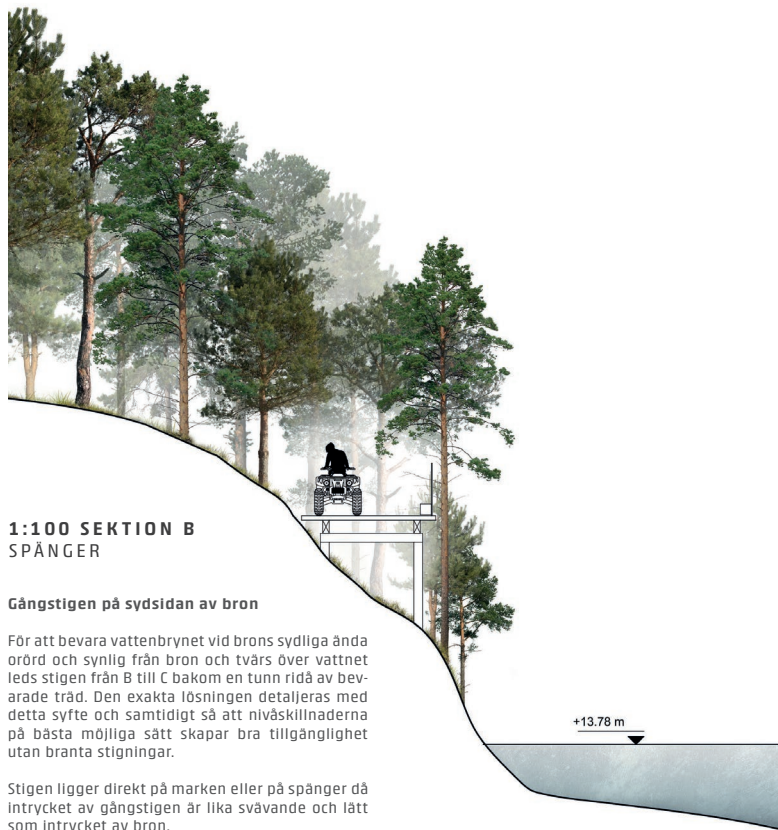

**1:100 SEKTION B
SPÅNGER**

Gångstigen på sydsidan av bron

För att bevara vattenbrynet vid bronns sydliga ända orörd och synlig från bron och tvärs över vattnet leds stigen från B till C bakom en tunn ridå av bevarade träd. Den exakta lösningen detaljeras med detta syfte och samtidigt så att nivåskillnaderna på bästa möjliga sätt skapar bra tillgänglighet utan branta stigningar.

Stigen ligger direkt på marken eller på spånger då intrycket av gångstigen är lika svävande och lätt som intrycket av bron.






1:100 ELEVATION
BRÖ ANSLUTNING

1:100 SEKTION
BRÖ OCH ANSLUTNING




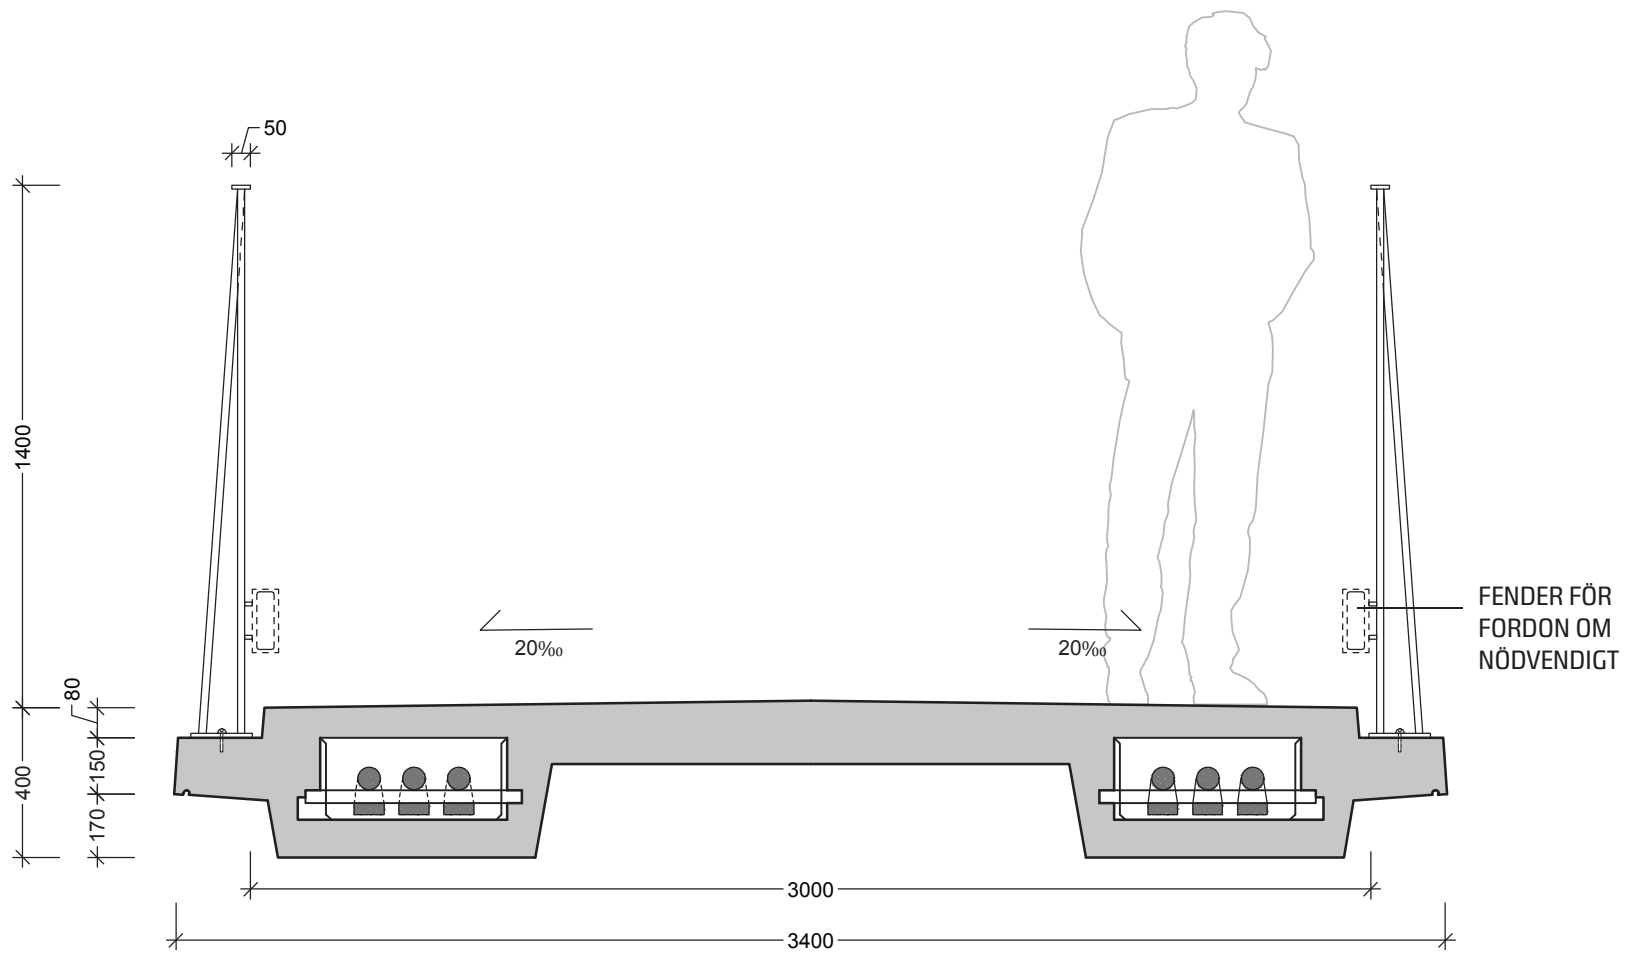

1:20 SEKTION
 TEKNISKT SEKTION





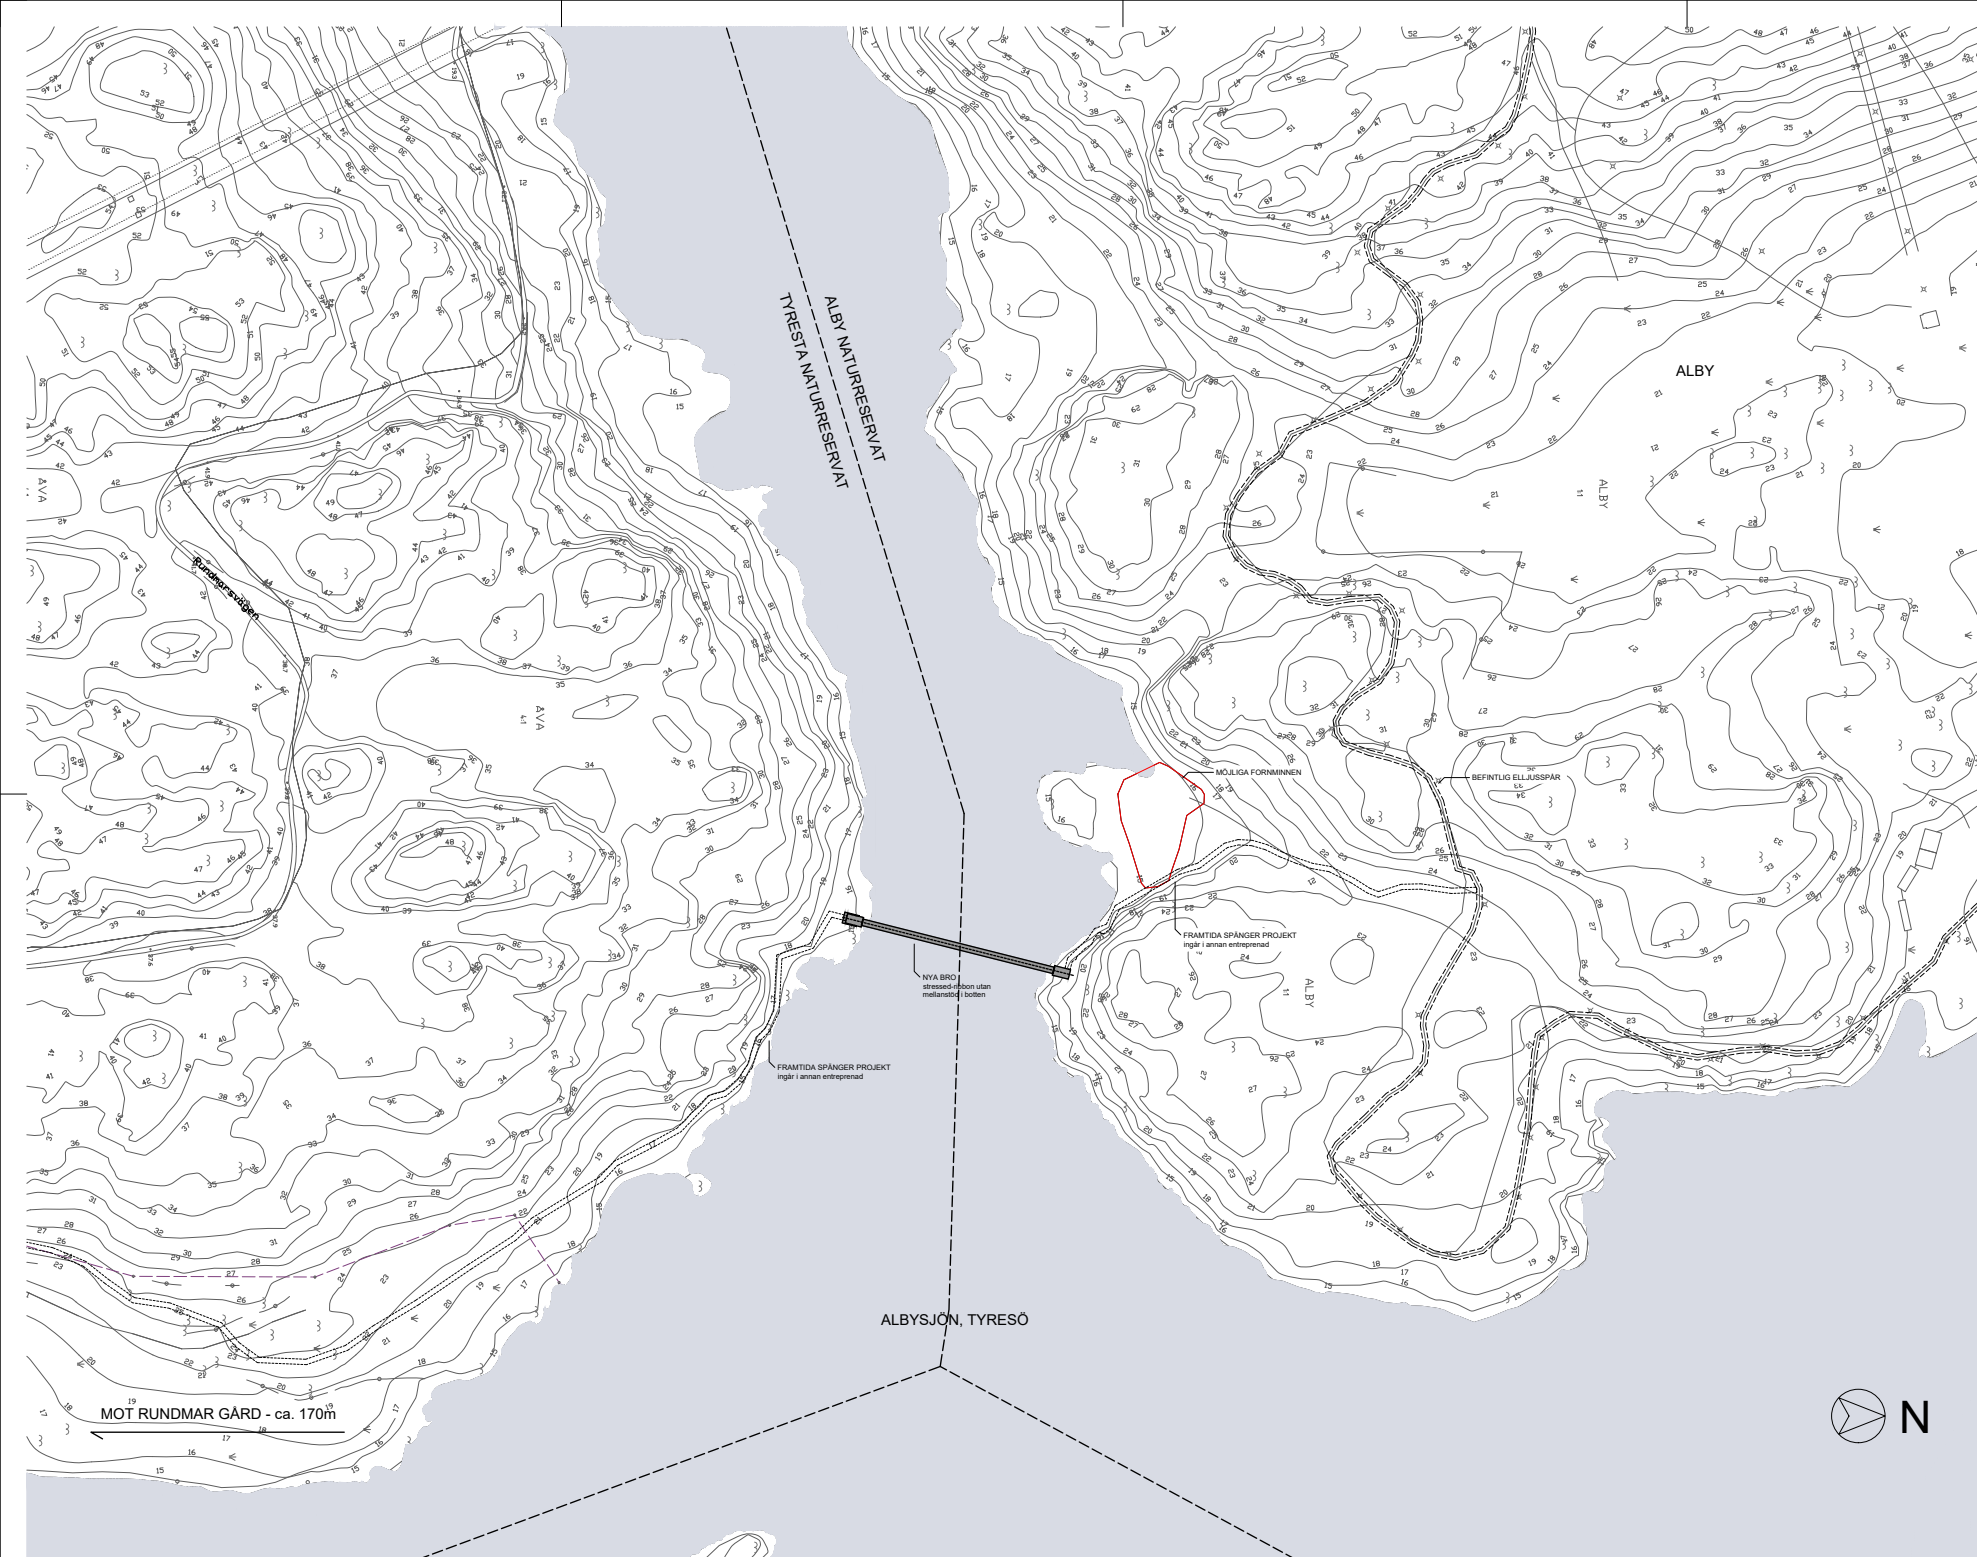

- TECKENFÖRKLARING**
- BEFINTLIG ELLIUSPAR
 - FRAMTIDA SPÅNGER PROJEKT
- ingår inte i detta projekt
 - ===== NY BRO
- stressed-ribbon utan pelare i botten

Ritning Andr.
2251_K01_H1_N050

NOTE
 FÖR SÖDJUP OCH GEOGRAFISKT LÄGE, SE RITNING 2251_K01_H1_N050

----	yyyy-mm-dd	GP/m
----	yyyy-mm-dd	GP/m
Andr.	Emne	Int

Beställare
tyresö kommun



Ansvarig part
 ■ Gotlieb Paludan Architects - Orienterkt 4 DK 2150 Nordhavn
 gp@gotliebpaludan.com - Phone +45 4171 8200
 □ AFM - Froundalsholm 2A - SE 169 70 Stockholm
 info@afm.com - Phone +46 105 030 000
 □ Brasky, Husky and Partners Ltd. - Botunicka 133/50 - CZ 619 00 Brno
 slp@brp.eu - Phone +420 547 101 811





BYGGHANDLING - BRO
 Projekt Tyresö kommun
 Förbindelse till Tyresta nationalpark
 Emne Översiktsplan - Bro



1 cm	Format 60x84	Skala 1:1000
Skapad av	GP/AVST	Andr.
Granskad av	GP/PAW	GP/PAW
Granskad av	GP/PMO	GP/PMO
Uppdrag nr	2251_001_00	Ritningsnr
Datum	2021-09-15	2251_K01_H1_N050

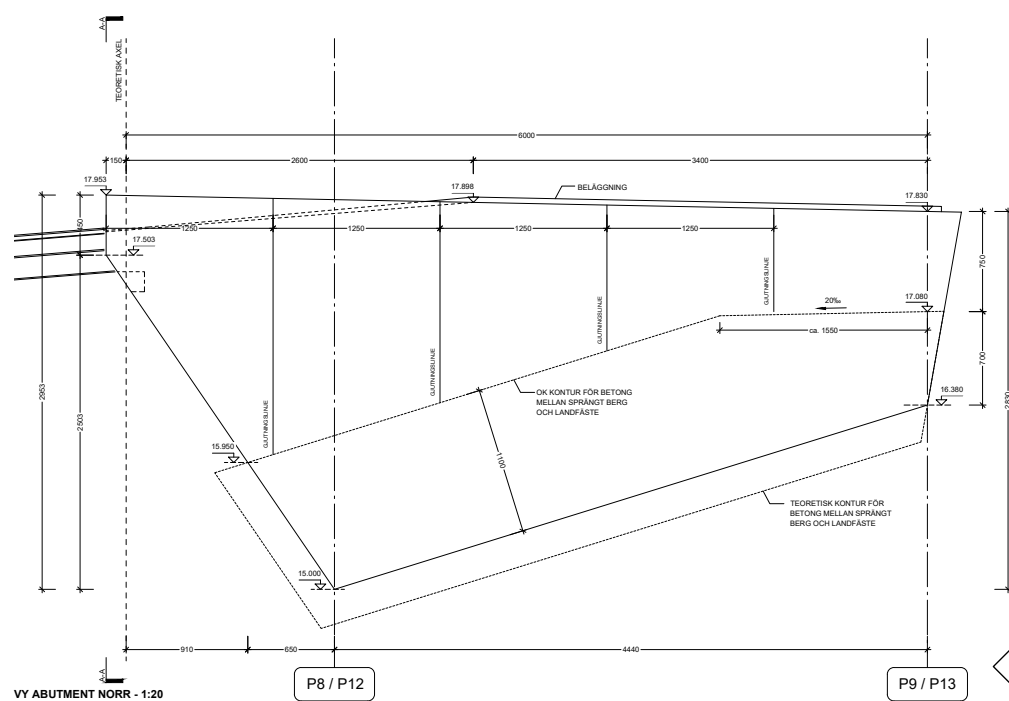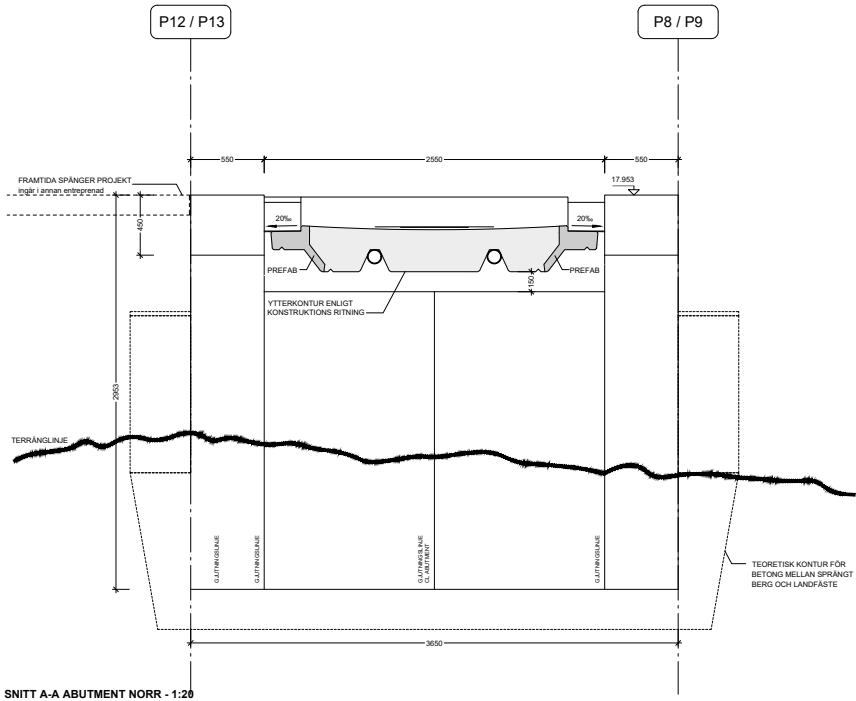

RITNING ENDAST FÖR VÄGLEDDNING
SE ENLIGT KONSTRUKTIONSRITNING

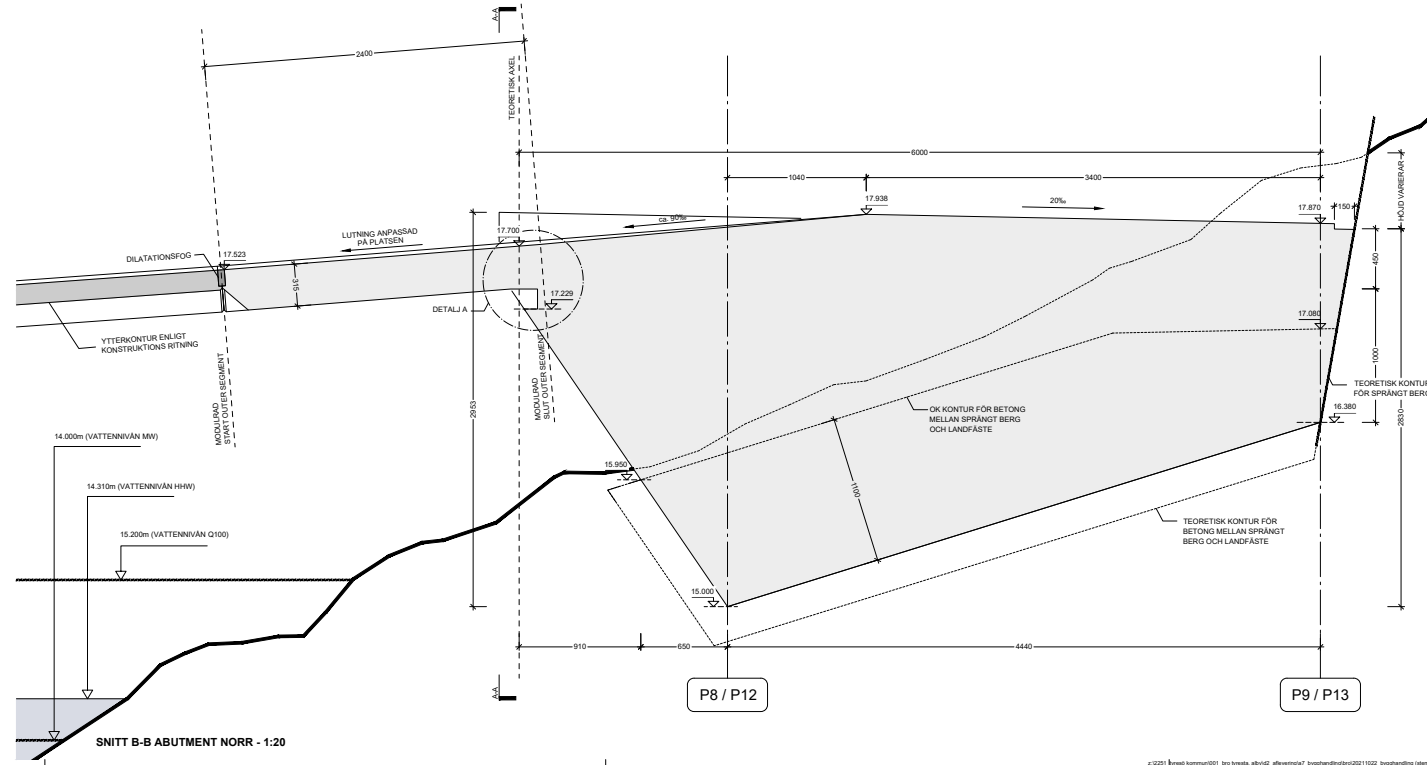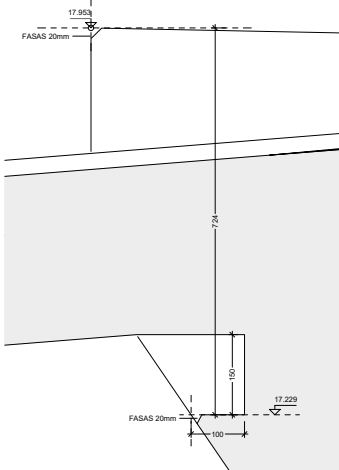

Ritning Andr.
2251_K01_H4_N100

NOTE
ALLA YTÖR OCH RELEVANTA KONTURER SKA BEKRÄFTAS PÅ PLATS INOM BYGGANDE PÅBÖRJAS.

yyyy-mm-dd GP/m
yyyy-mm-dd GP/m
Andr. Emne Andr. datum Int


Beställare
tyresö kommun
Ansvärlig part
Göteborg Paludan Architects - Orienterig 4 - DK 2150 Nordhavn
gp@gottliebpaludan.com - Phone +45 4171 8200
AFRY - Friidrottsparken 2A - SE 169 70 Stockholm
info@afry.com - Phone +46 100 650 000
Skanska, Husby and Partners Ltd. - Bohusnicka 13350 - CZ 619 00 Brno
shop@shp.eu - Phone +420 547 101 811

GÖTLIEB PALUDAN ARCHITECTS


BYGGHANDLING - BRO
Projekt Tyresö kommun
Förbindelse till Tyresta nationalpark
Emne Abutments och Terräng Norr
Snitt och Fasad - Bro
1 cm Format 60x84 Skala 1:20
Skapad av GP/MST Andr.
Göckand av GP/AW
Granskad av GP/PDM
Uppdragsnr 2251-001-00
Datum 2021-09-15 2251_K01_H4_N100
Ritningsnr

TECKENFÖRKLARING


BELÄGGNING OCH PREFAB. ENKIGT TB EBB. 12.

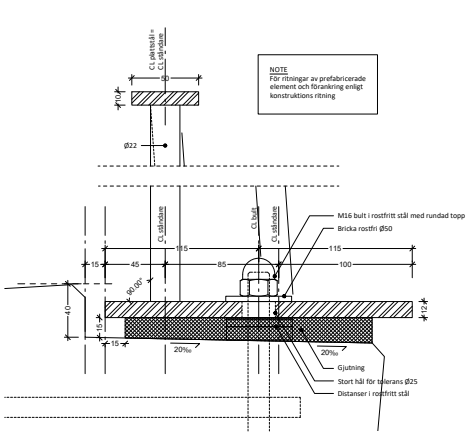




DETALJ A
SNITT OCH ELEVATION PÅ STANDARD RÄCKE - 1:2

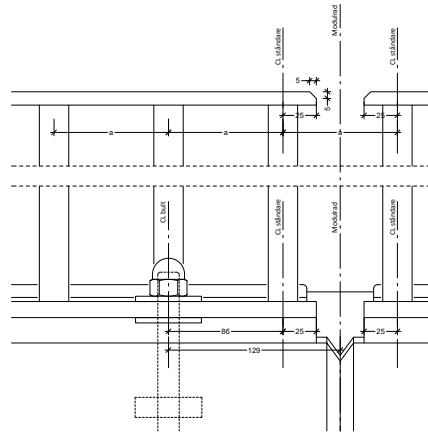


DETALJ B
ELEVATION RÄCKE PÅ ABUTMENT NORR - 1:2

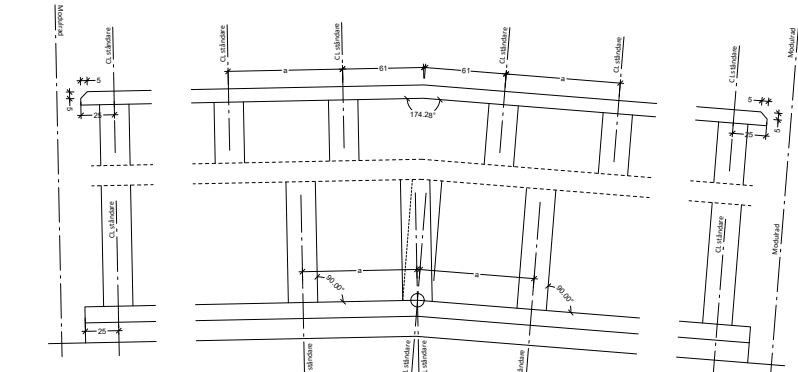

ELEVATION RÄCKE PÅ ABUTMENT NORR - 1:2

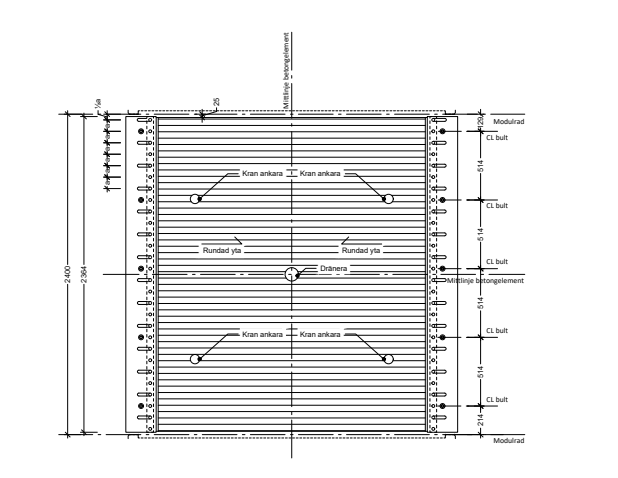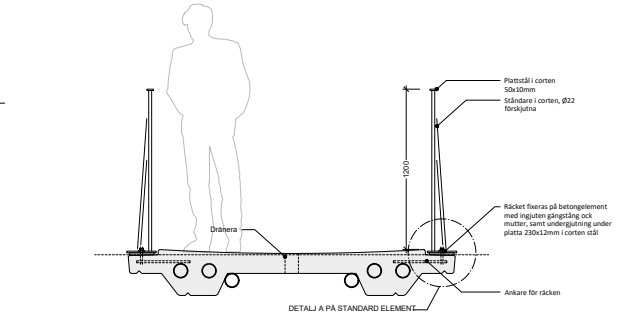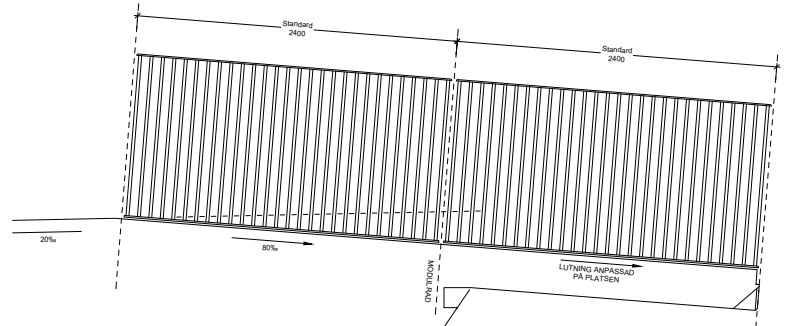

PLAN OCH SNITT PÅ STANDARD RÄCKE - 1:20

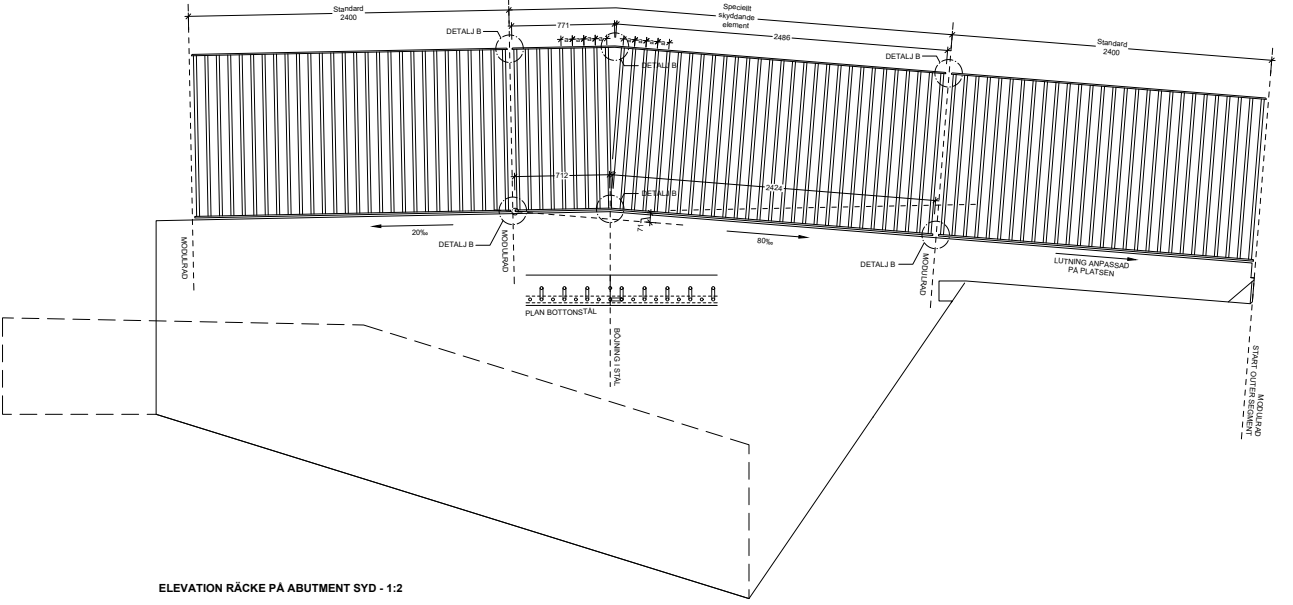

ELEVATION RÄCKE PÅ ABUTMENT SYD - 1:2

Ritning
2251_K01_H4_N110

NOTE
ALLA YTOR OCH RELEVANTA KONTURER SKA BEKRÄFTAS PÅ PLATS INNAN BYGGANDE PÅBÖRJAS.

yyyy-mm-dd GP/Im
yyyy-mm-dd GP/Im
Andr. Emne Andr. datum Int

Beställare
tyresö kommun

Ansvärlig part
Götlieb Paludan Architects - Österstig 4 DK 2150 Nordhavn
gp@gotliebpaludan.com - Phone +45 4171 8200

AFRY - Friisundtdalen 2A SE 169 70 Stockholm
info@afry.com - Phone +46 100 650 000

Sbrsky, Husky and Partners Ltd. - Bohunicka 13350 CZ 619 00 Brno
sbr@shp.eu - Phone +420 547 101 811

GÖTLIEB PALUDAN ARCHITECTS

BYGGHANDLING - BRO

Projekt
Tyresö kommun
Förbindelse till Tyresta nationalpark
Emne
Bron och Räcke
Plan och Snitt - Bro

1 cm Format: 60x84 Skala: 1:20

Skapad av GP/MST
Gödkänd av GP/AW
Granskad av GP/PMO
Uppdragsnr 2251-001-00
Datum 2021-09-15

Andr.
GP/MST
GP/PMO
2251-001-00
Ritningsnr
2251_K01_H4_N110

