




ISFJORDCENTER ILULISSAT

GRØNLAND








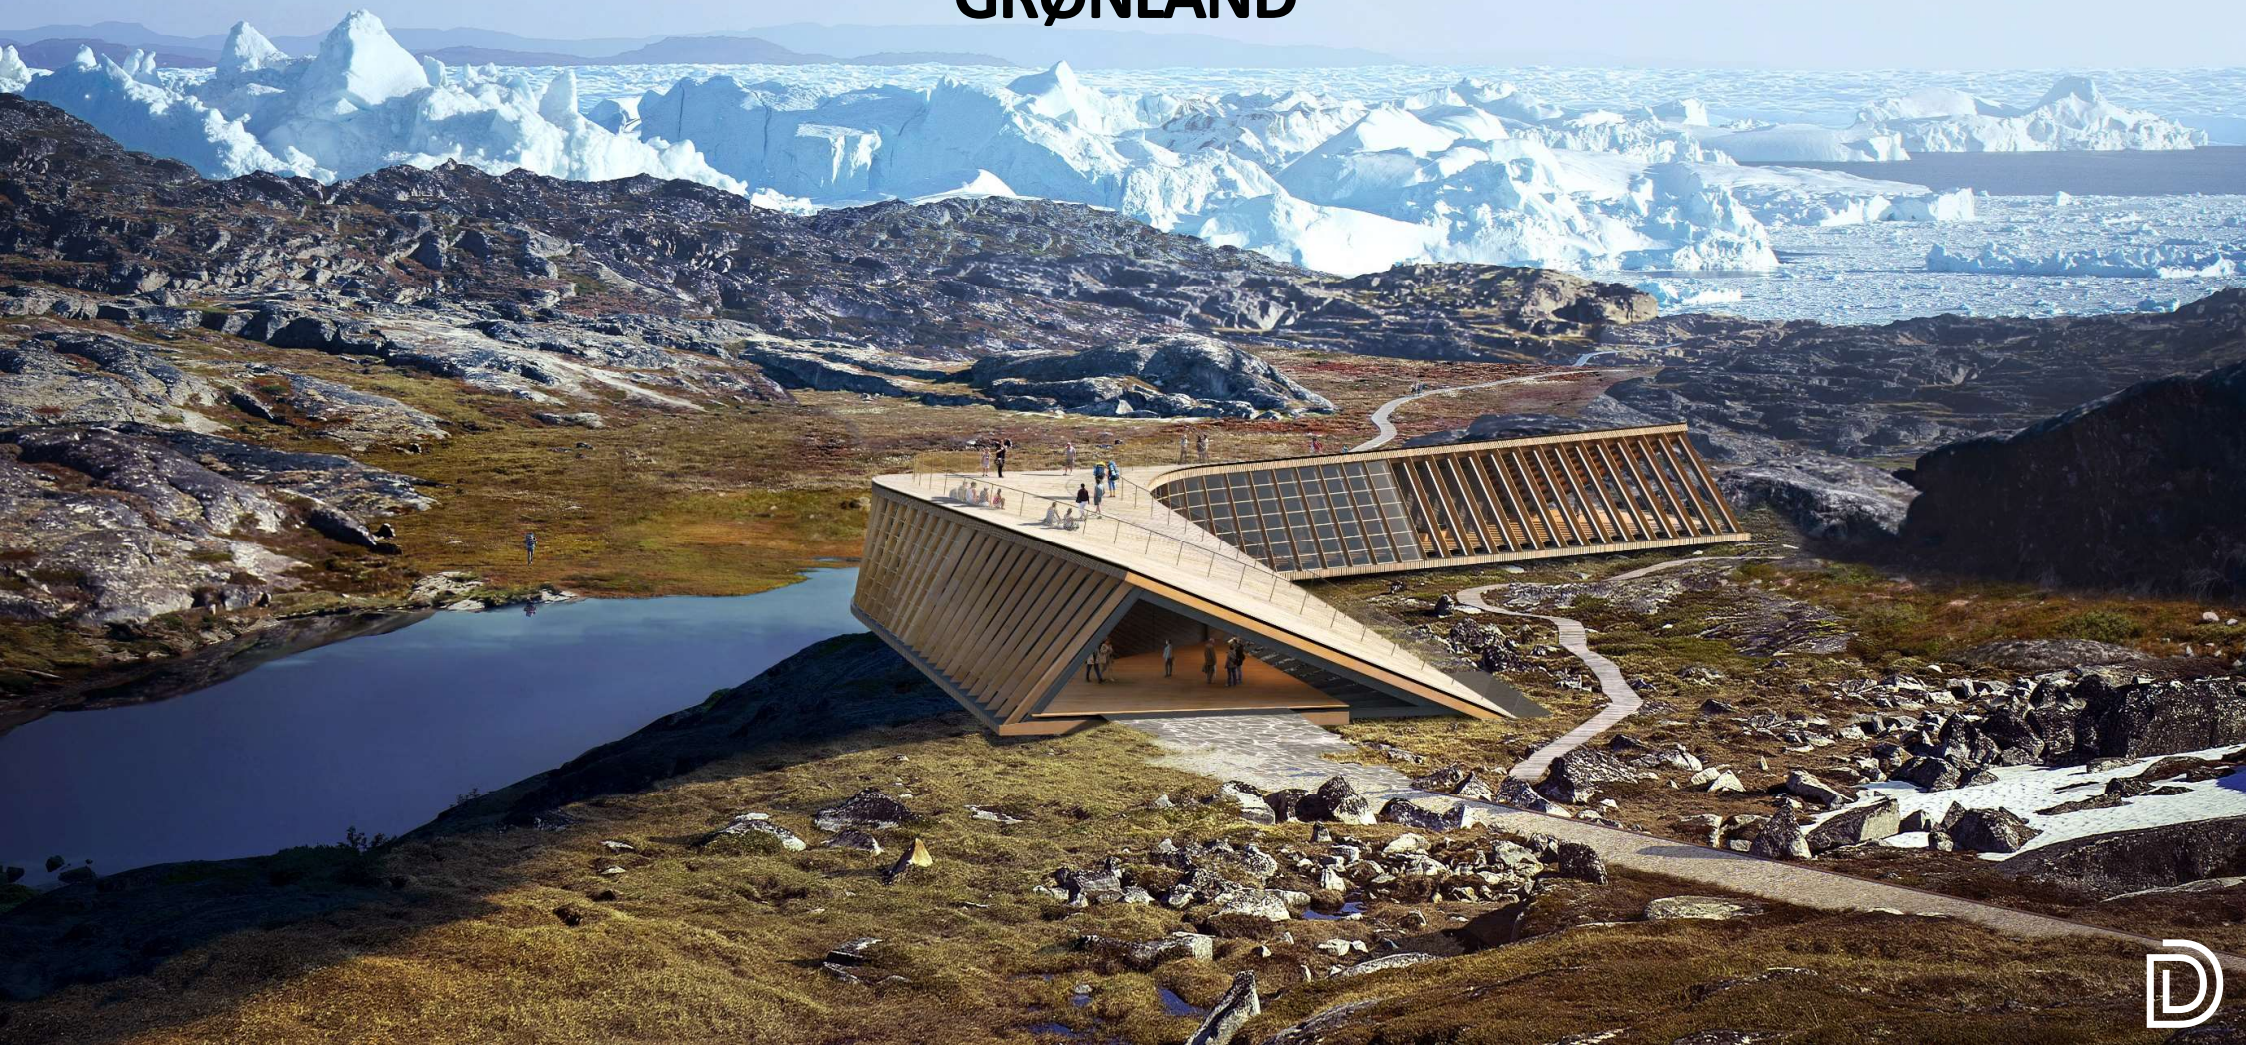

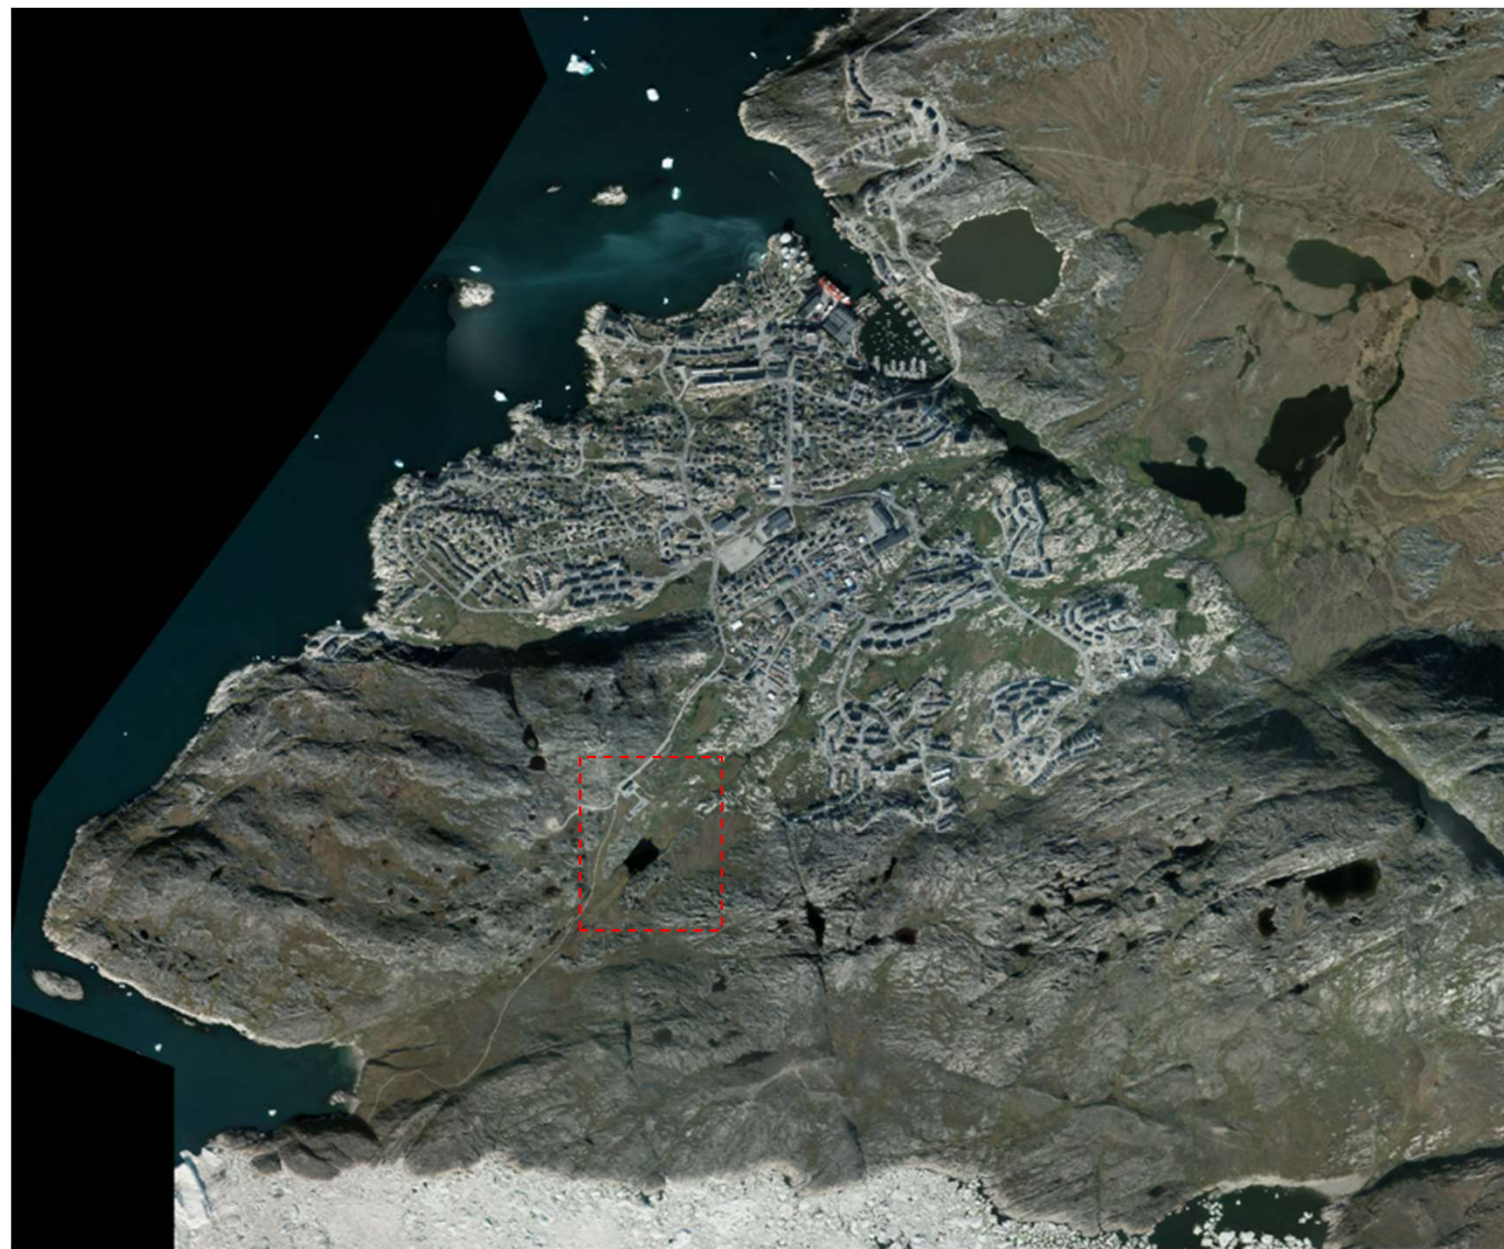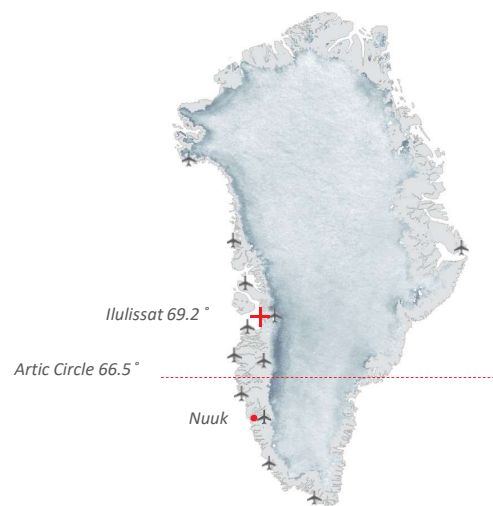




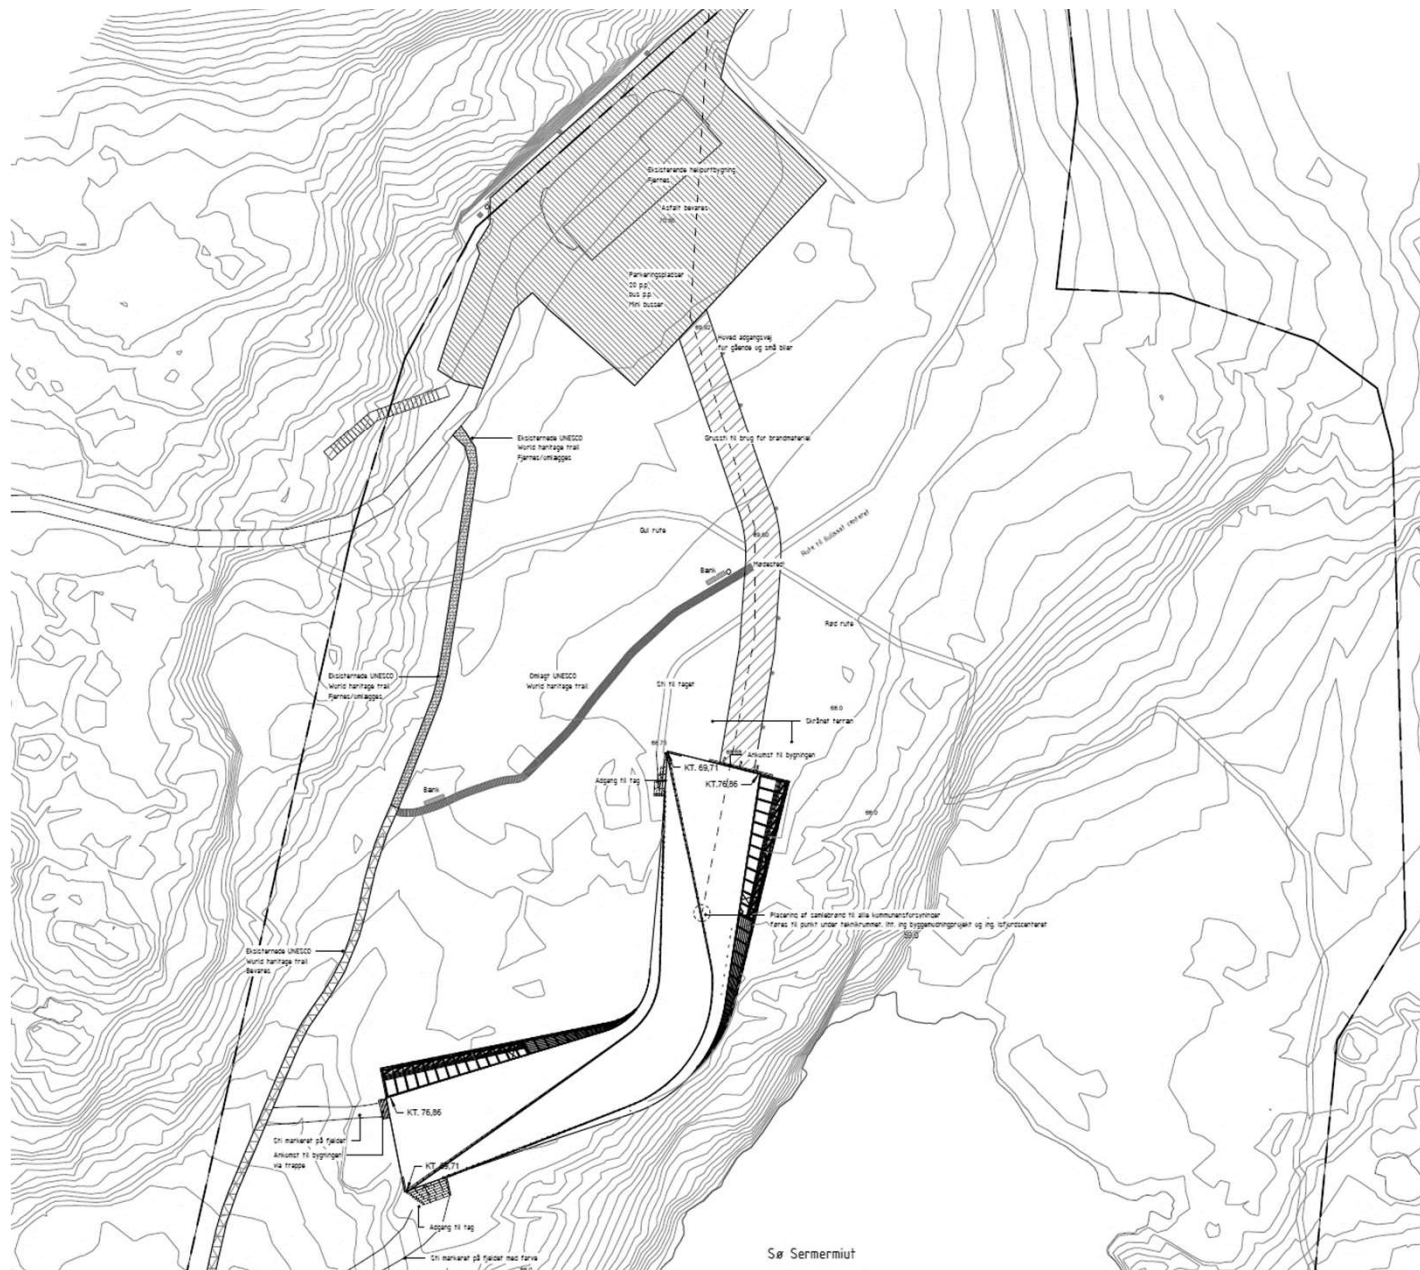

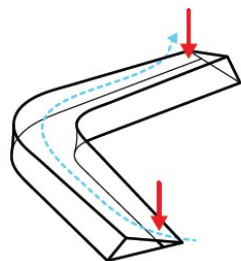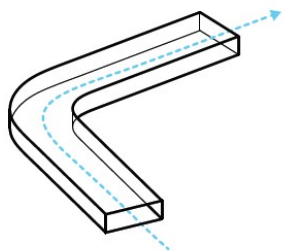

UDKIG TIL ISFJORDEN OG DELEN

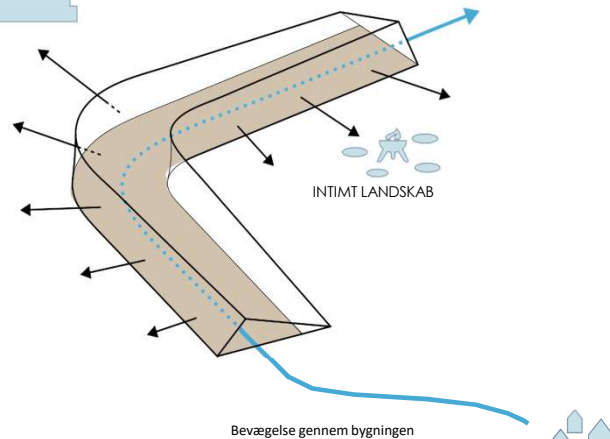

MOD ISFJORDEN
WORLD HERITAGE TRAIL


INTIMT LANDSKAB

Bevægelse gennem bygningen



ILULISSAT

UDKIGSPOST TIL ISFJORDEN

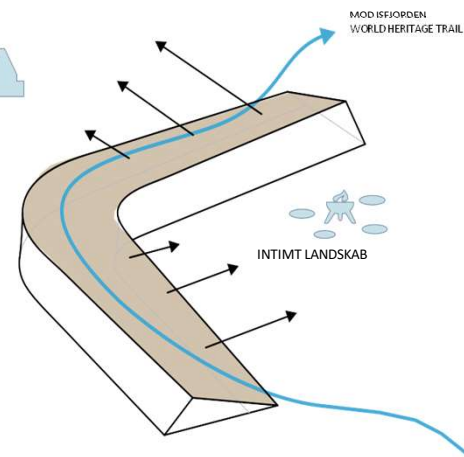


MOD ISFJORDEN
WORLD HERITAGE TRAIL

INTIMT LANDSKAB

Bevægelse over taget



ILULISSAT

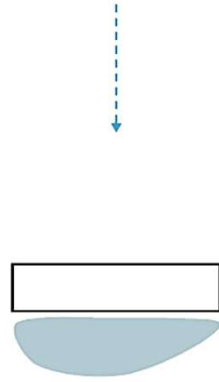


LARGE SNOW BUILD UP

WIND DIRECTION




SMALL SNOW BUILD UP

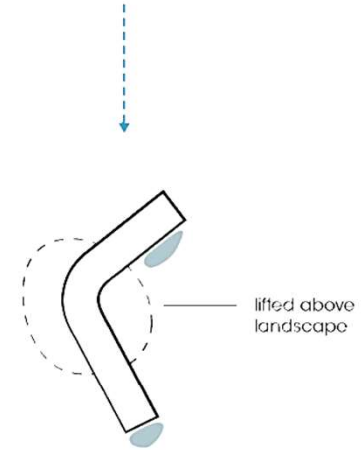

OPTIMIZED FOR MINIMAL SNOW BUILD UP


lifted above
landscape

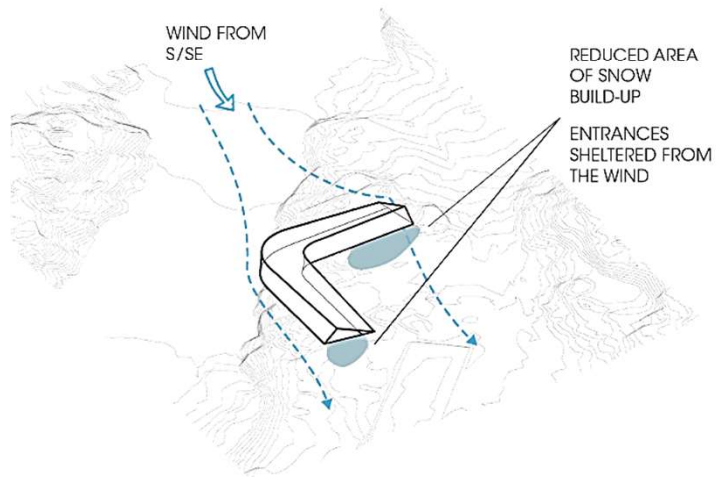

WIND FROM
S/SE

REDUCED AREA
OF SNOW
BUILD-UP


ENTRANCES
SHELTERED FROM
THE WIND

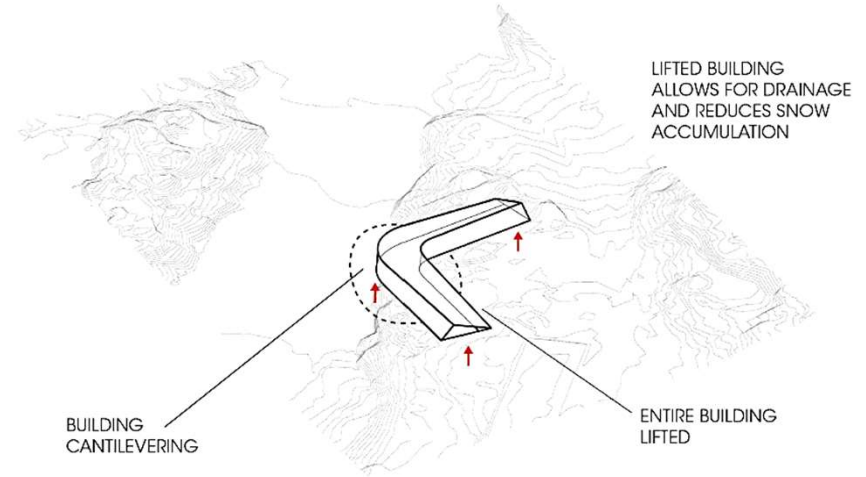


BUILDING
CANTILEVERING

ENTIRE BUILDING
LIFTED

LIFTED BUILDING
ALLOWS FOR DRAINAGE
AND REDUCES SNOW
ACCUMULATION

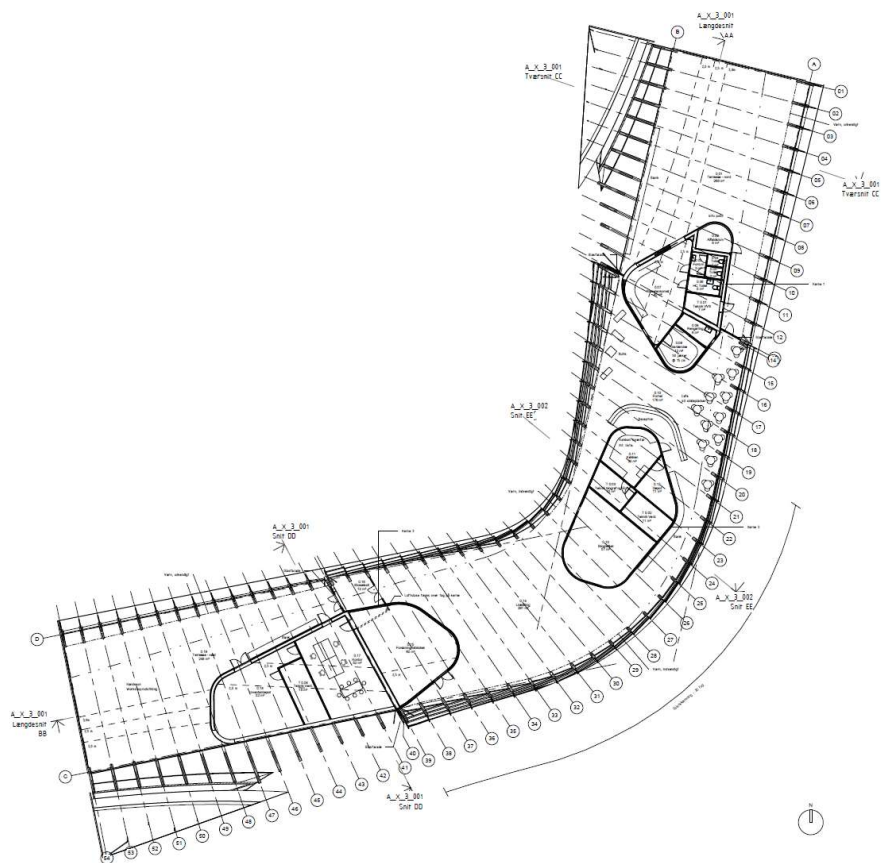

Dispositionsforslag

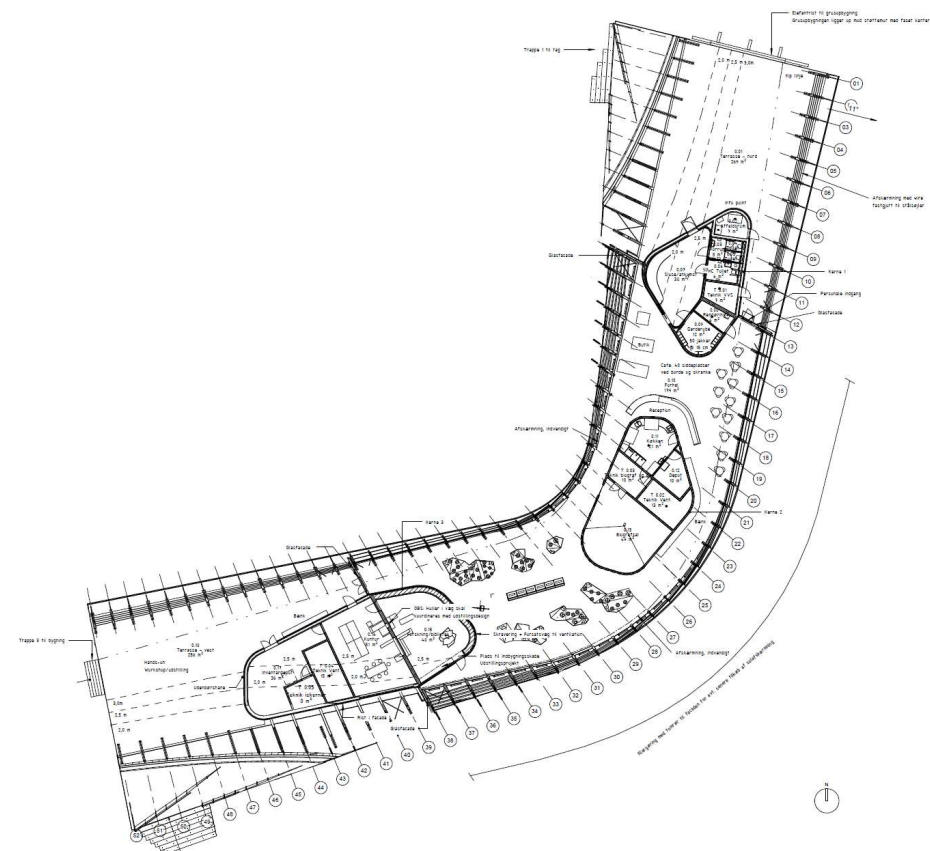


Projektforslag - Hovedprojekt




Dispositionsforslag


Bygning står på 2 punkter
Ca. 50 meter udkræning henover midten

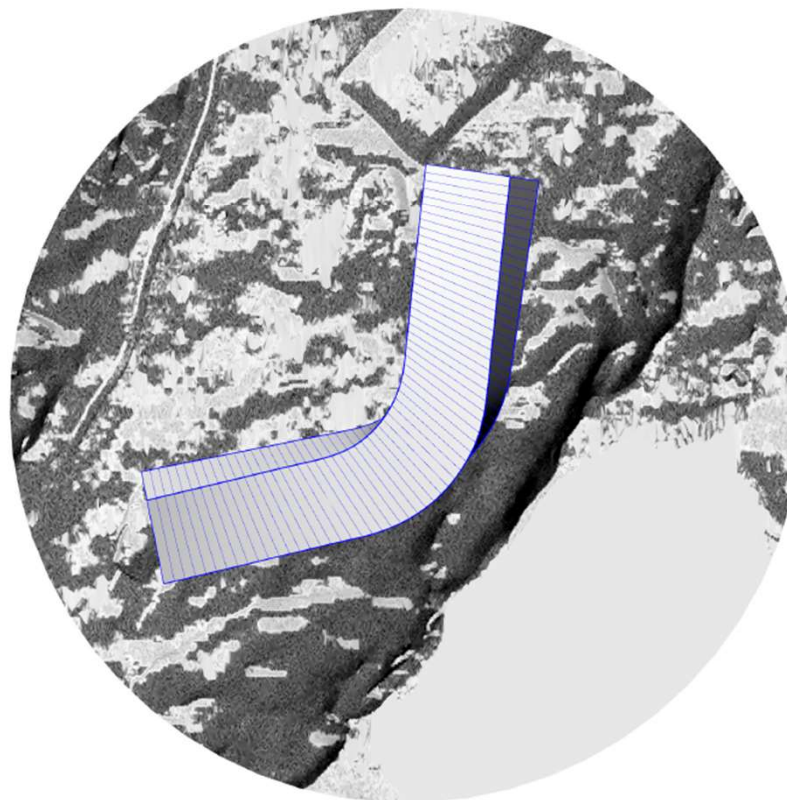

Projektforslag - Hovedprojekt


Tilbagetrukket placering – på søjler
Mere "afslappet" form

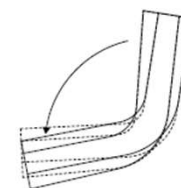

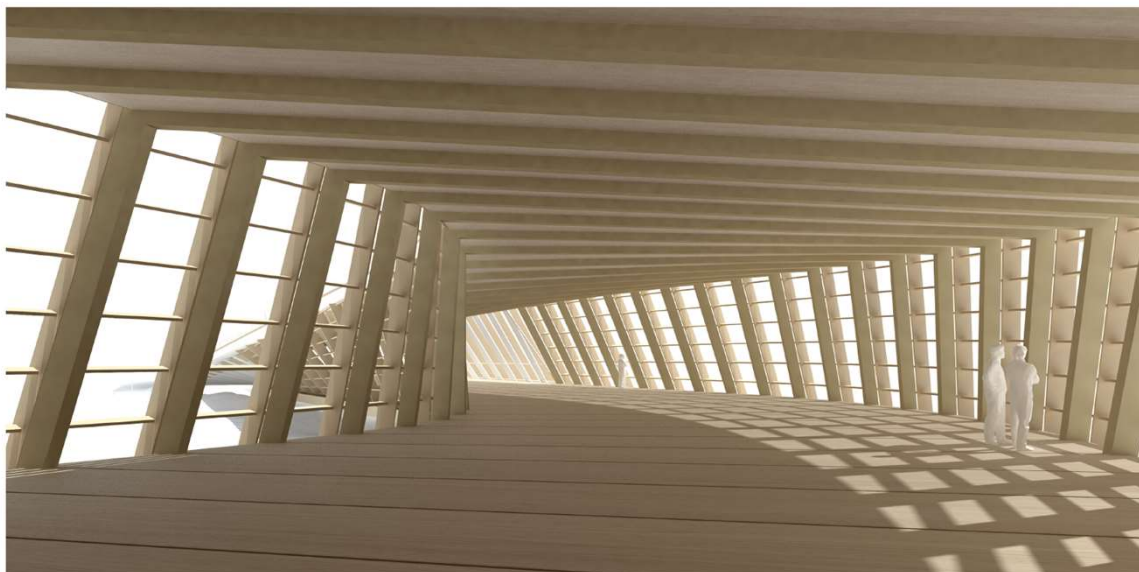


Trækonstruktion - Limtræ
Søjler 240x600 mm
Tagbjælker 240x900 mm



Ikke vist.
Tværafstivning mellem hvert fag

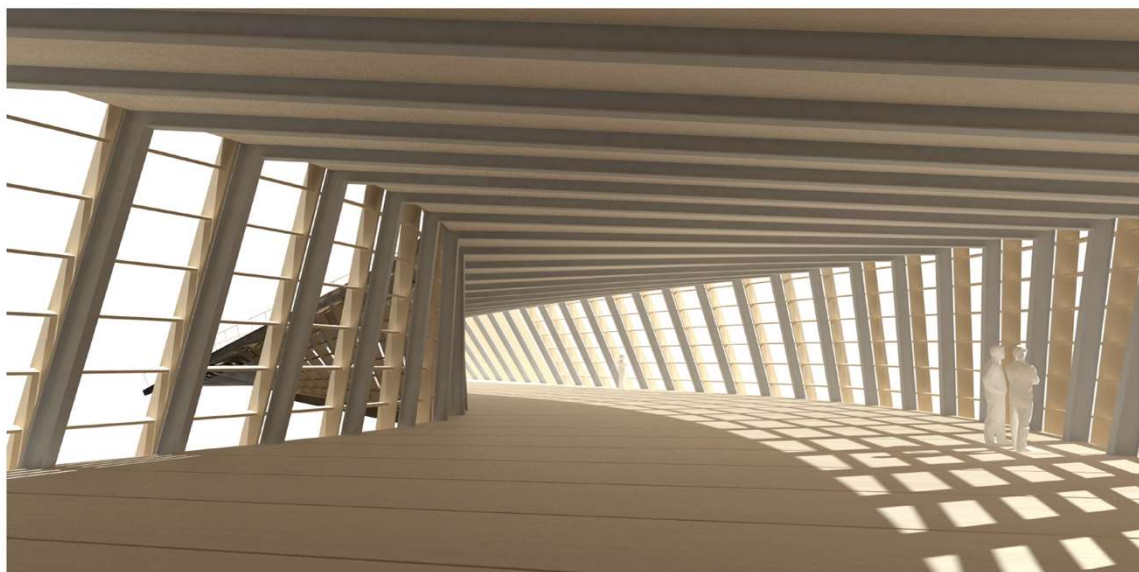


Stålkonstruktion som opsvejt "IPE"
Søjlebredde 210 mm, søjler varierende i dybde
gående fra 400 – 200 – 400 mm
Tagbjælker 210x550

Tværafstivning i overgang kold til varm

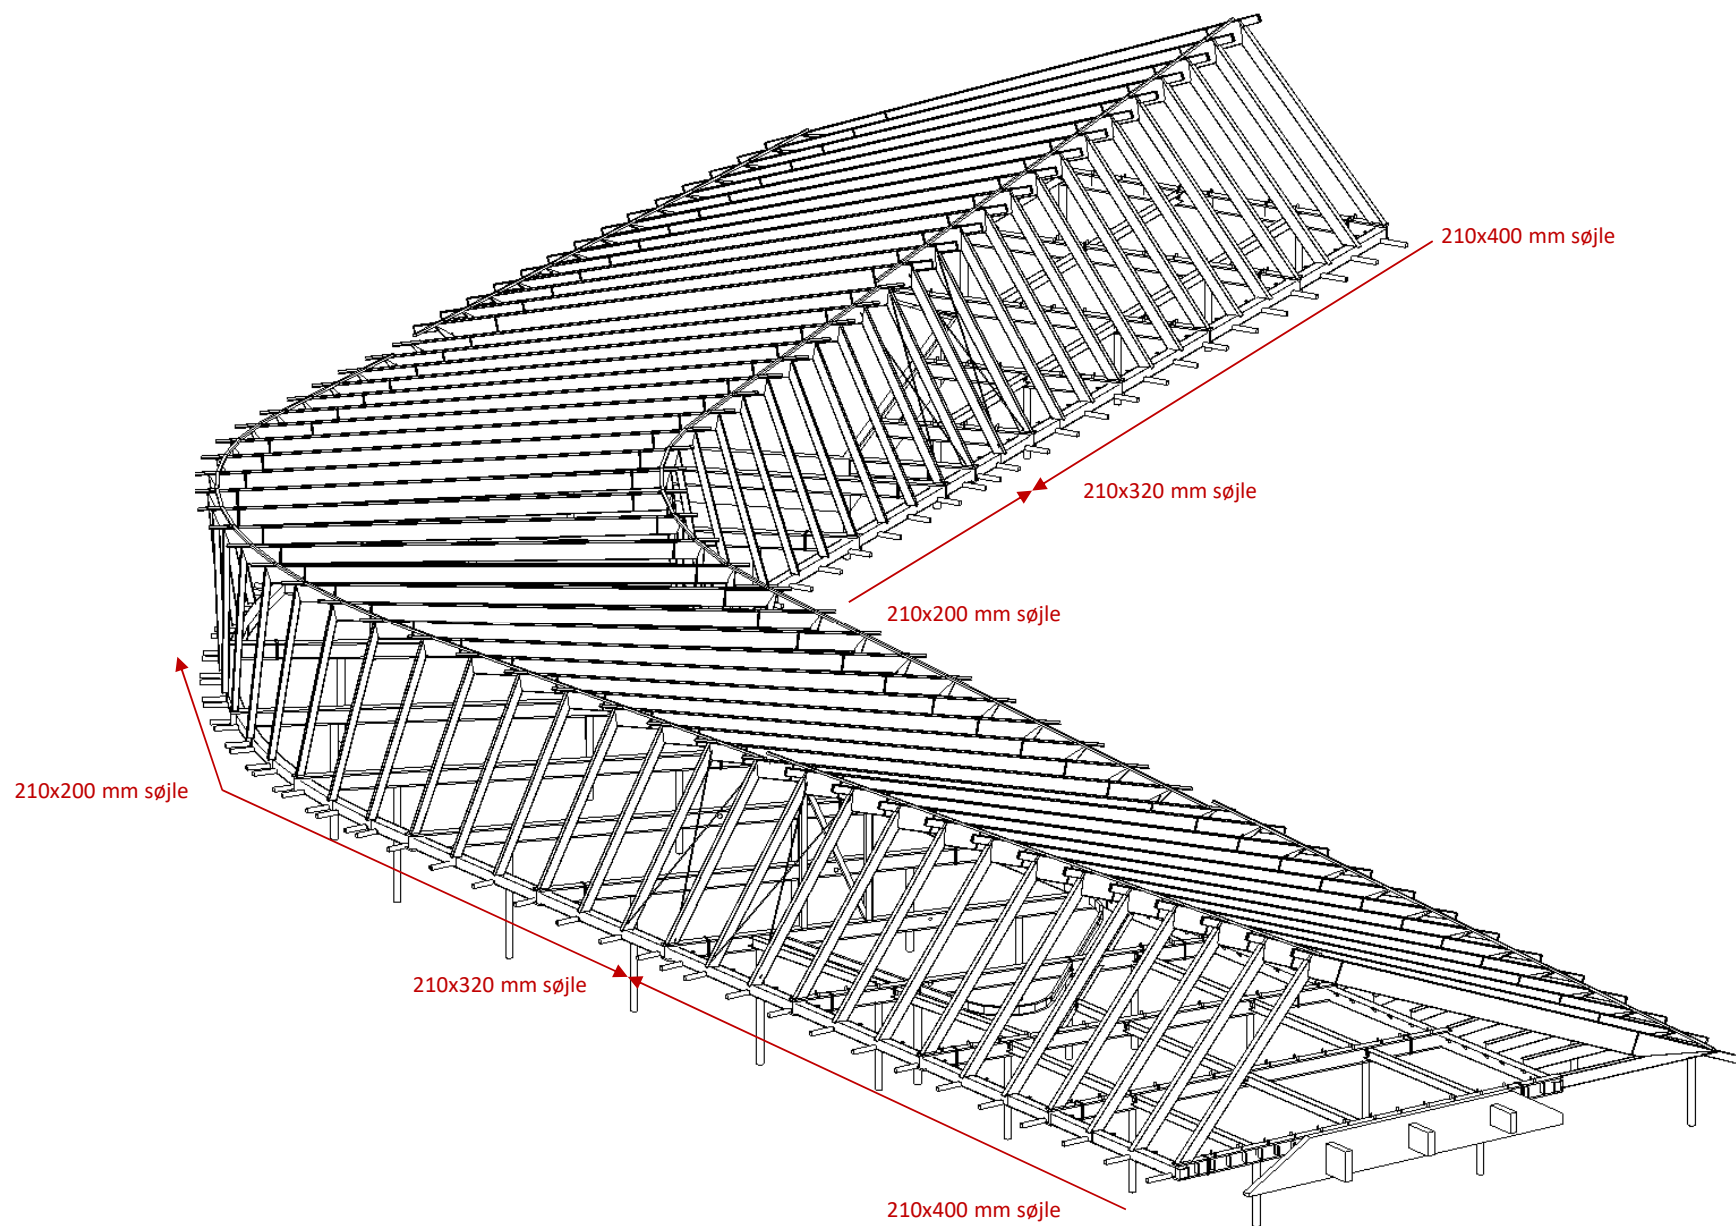

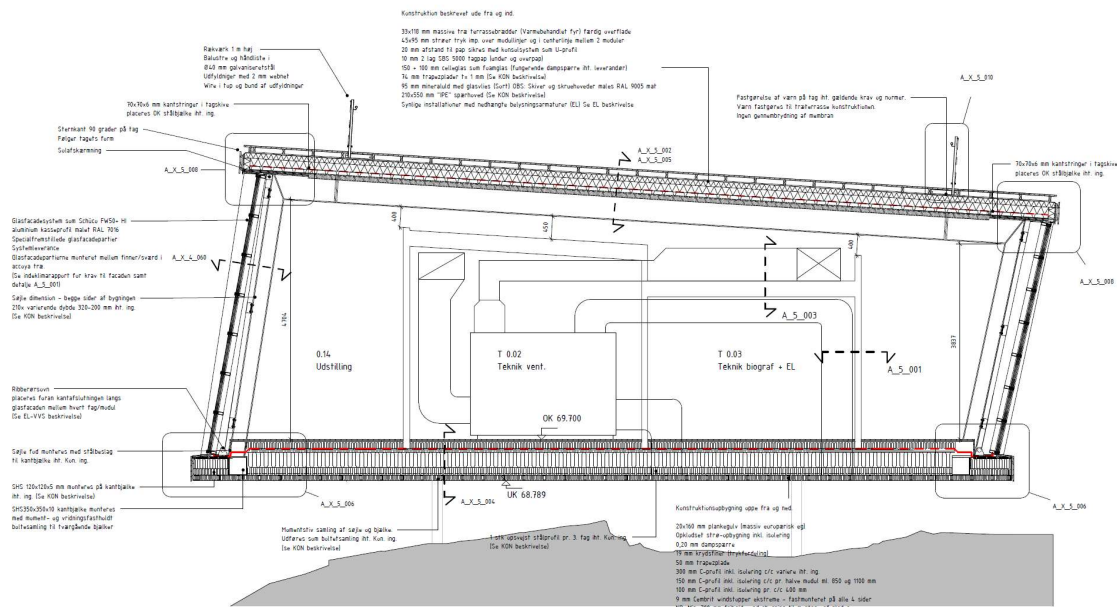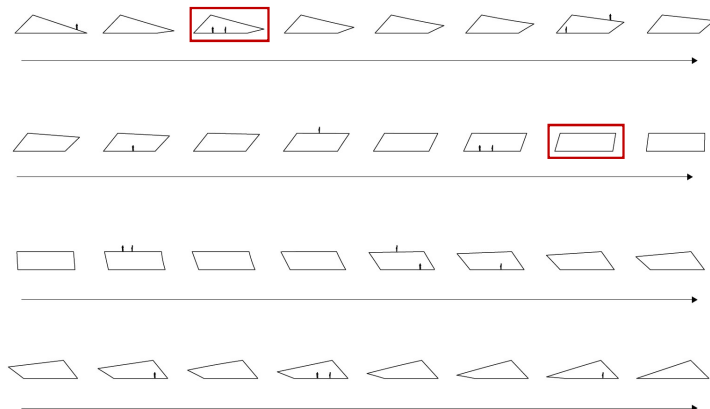

PRINCIPSNIT - OPVARMET AREAL

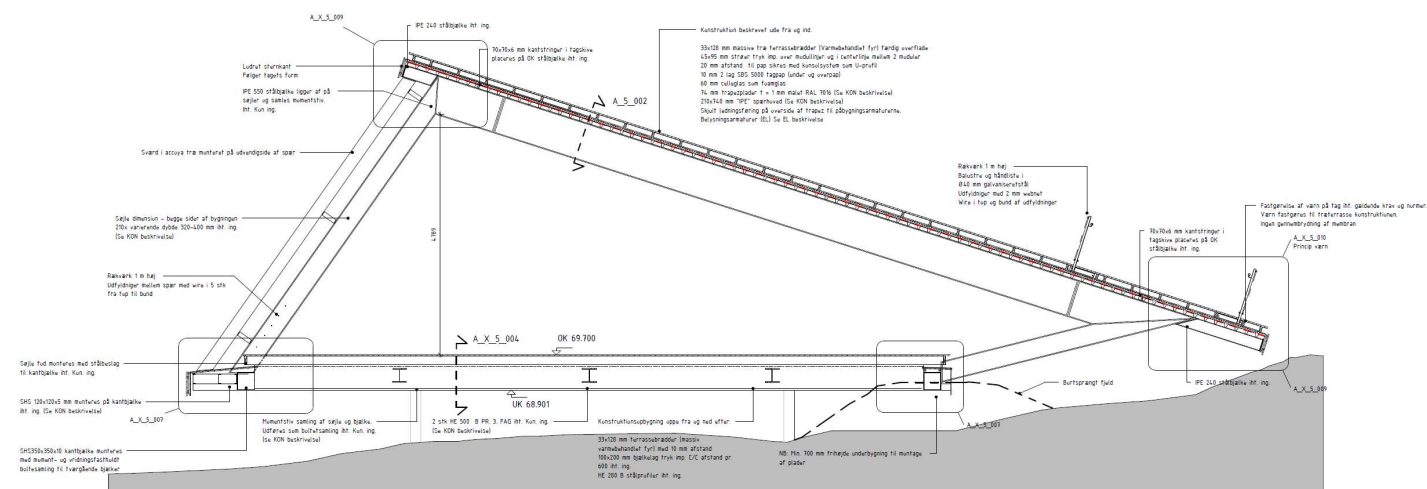

PRINCIPSNIT - U-OPVARMET AREAL



Snitt AA 1 - 1:20



Info: Alle glasfelter er individuelle størrelser
Klart glas - vurder iht. indeklimerapport

Info: Alle glasfelter er individuelle størrelser
Klart glas - vurder iht. indeklimerapport



Tidligere udformning - konkurrence




Nuværende udformning




Tidligere udformning - konkurrence











Nuværende udformning



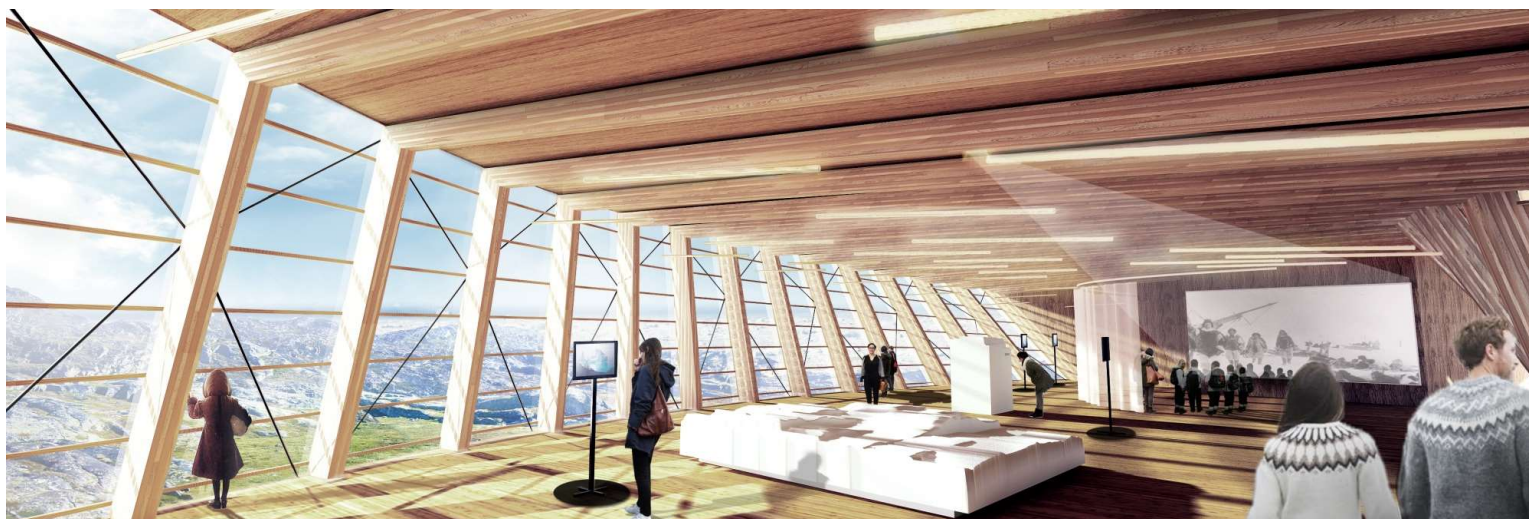


Tidligere udformning - konkurrence

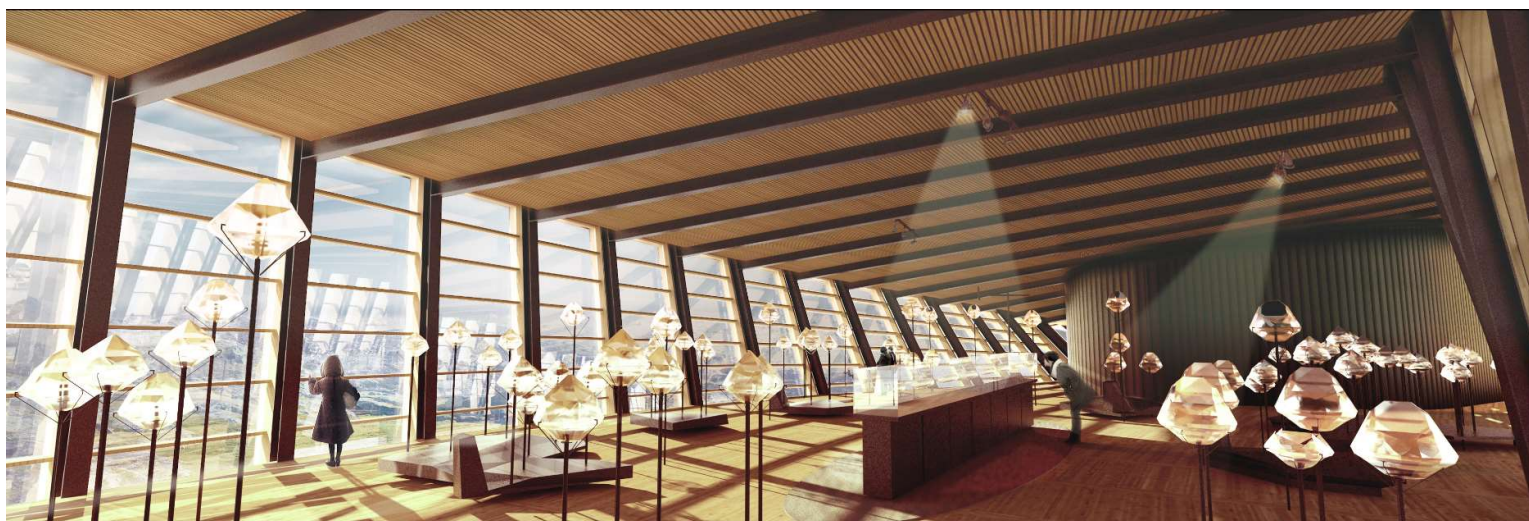

Nuværende udformning

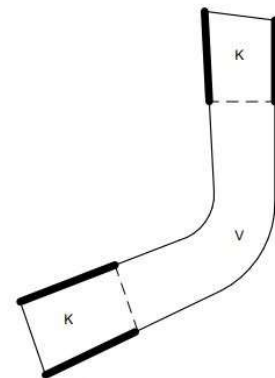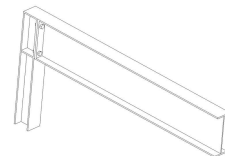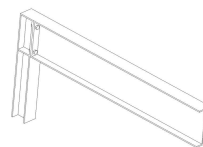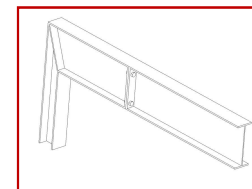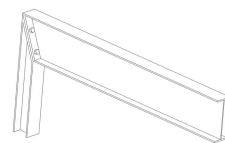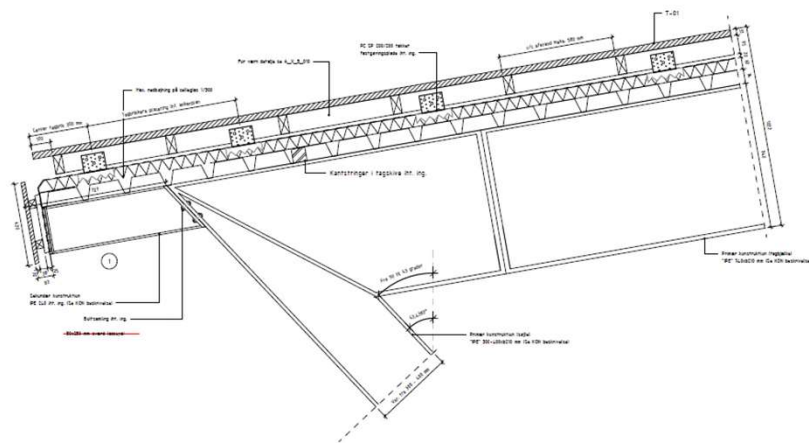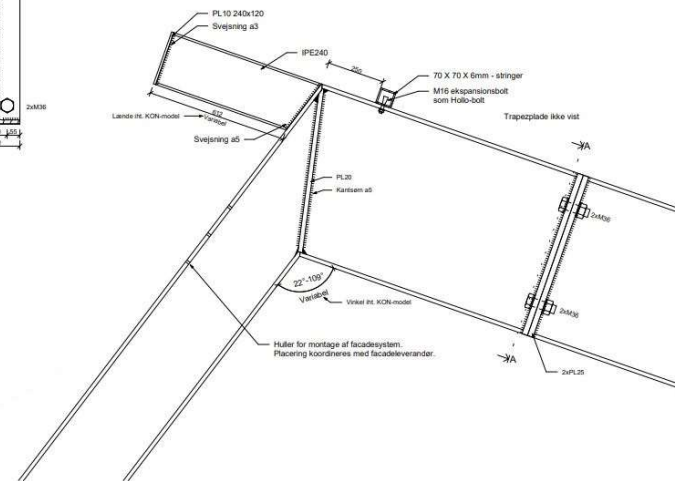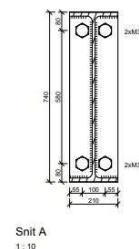

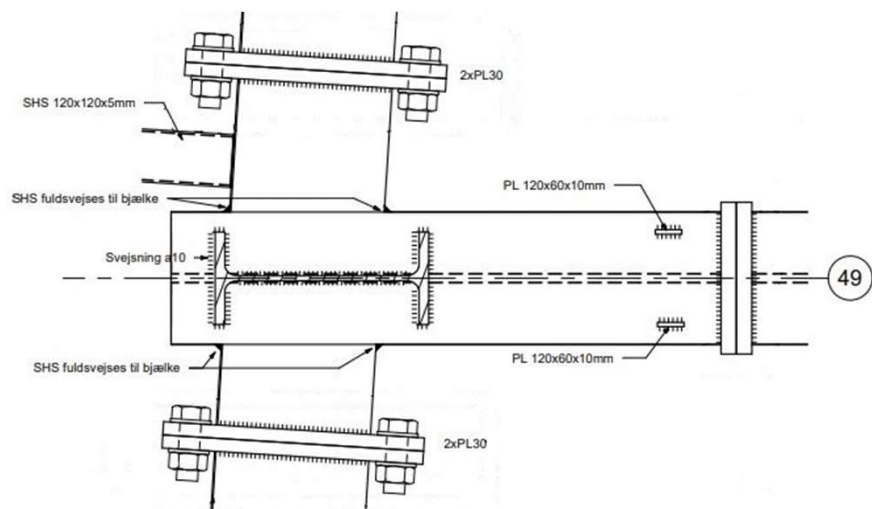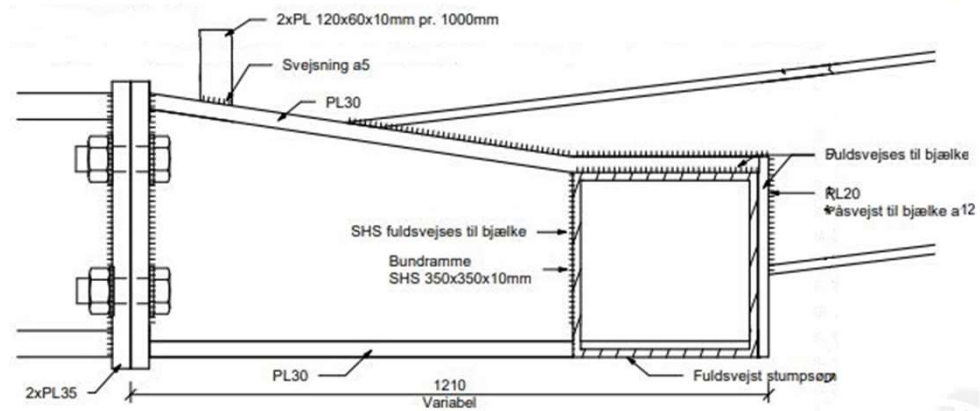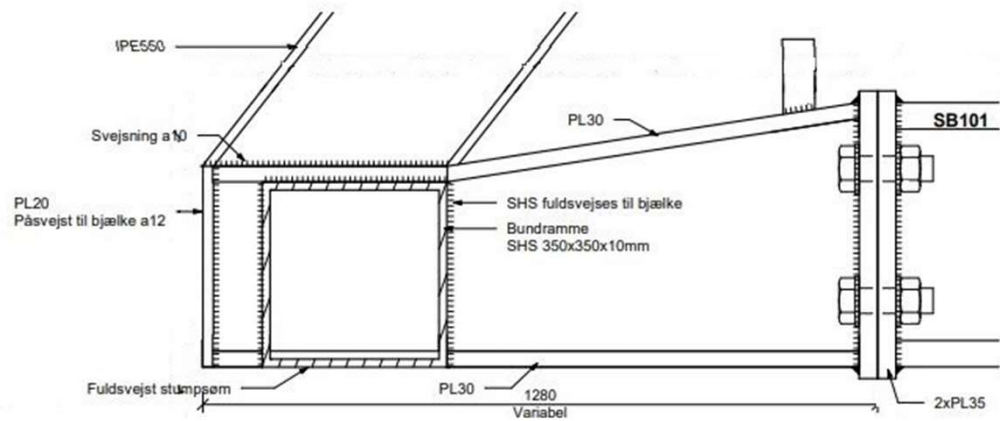

49

